


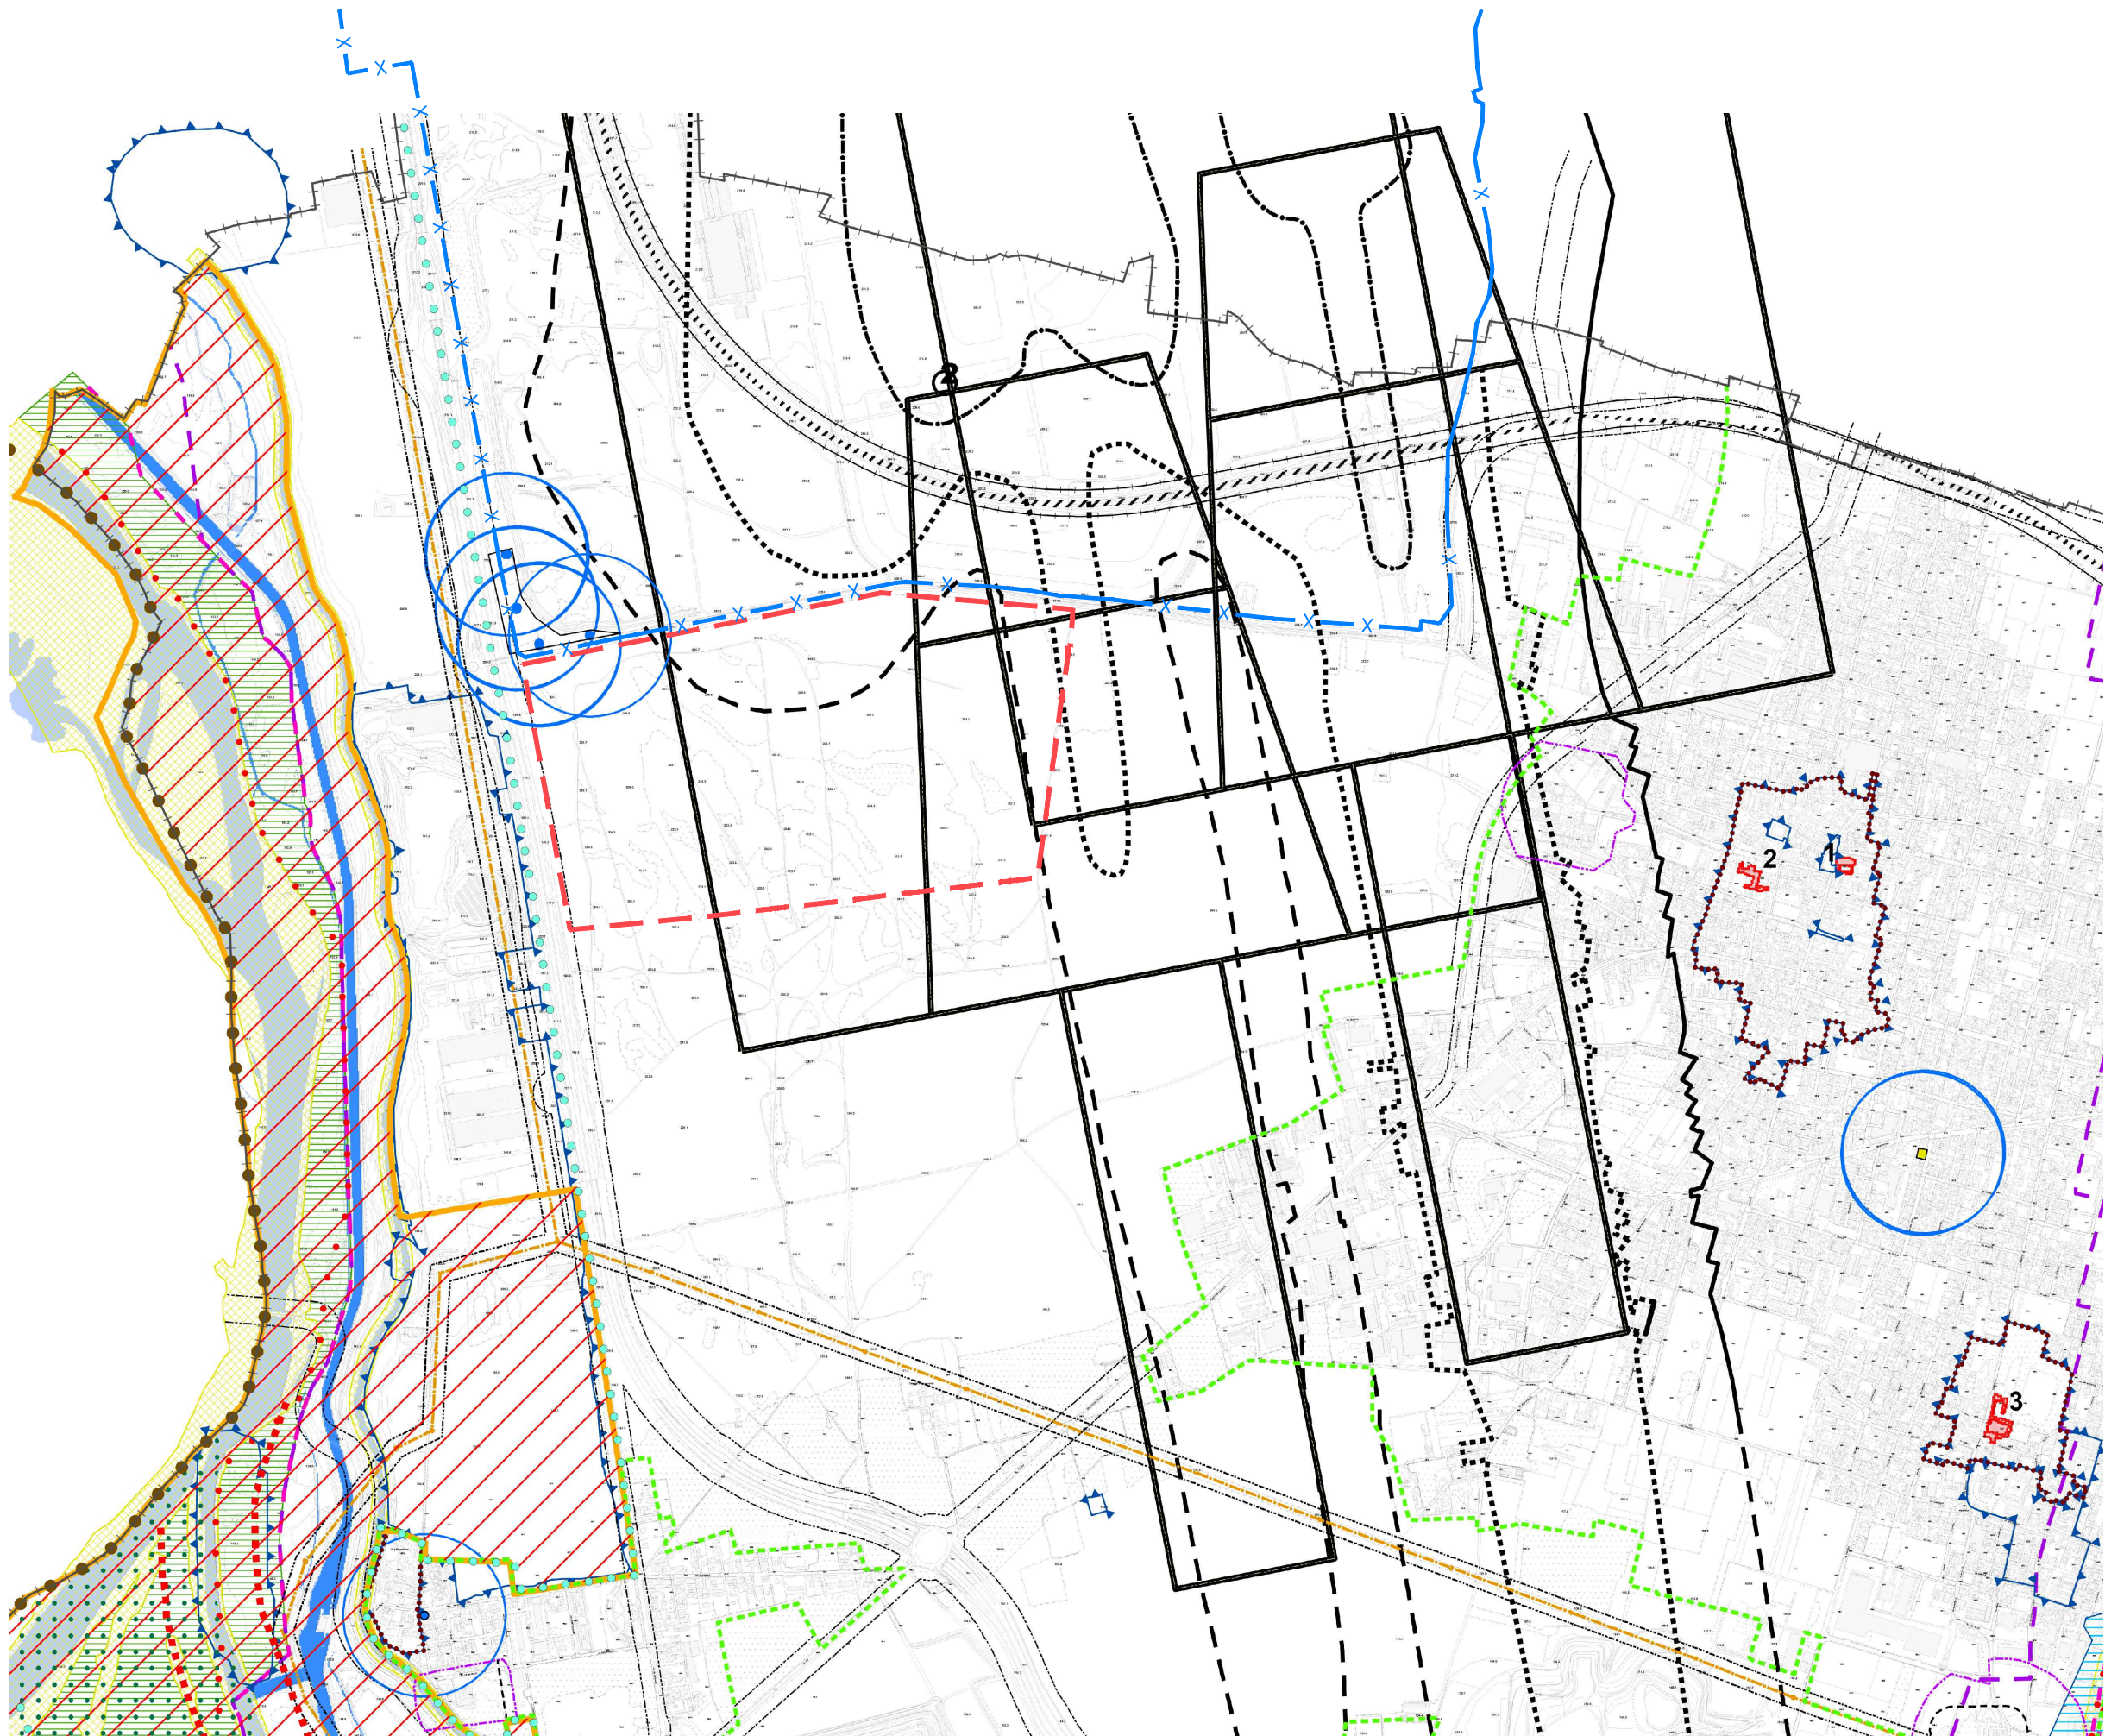


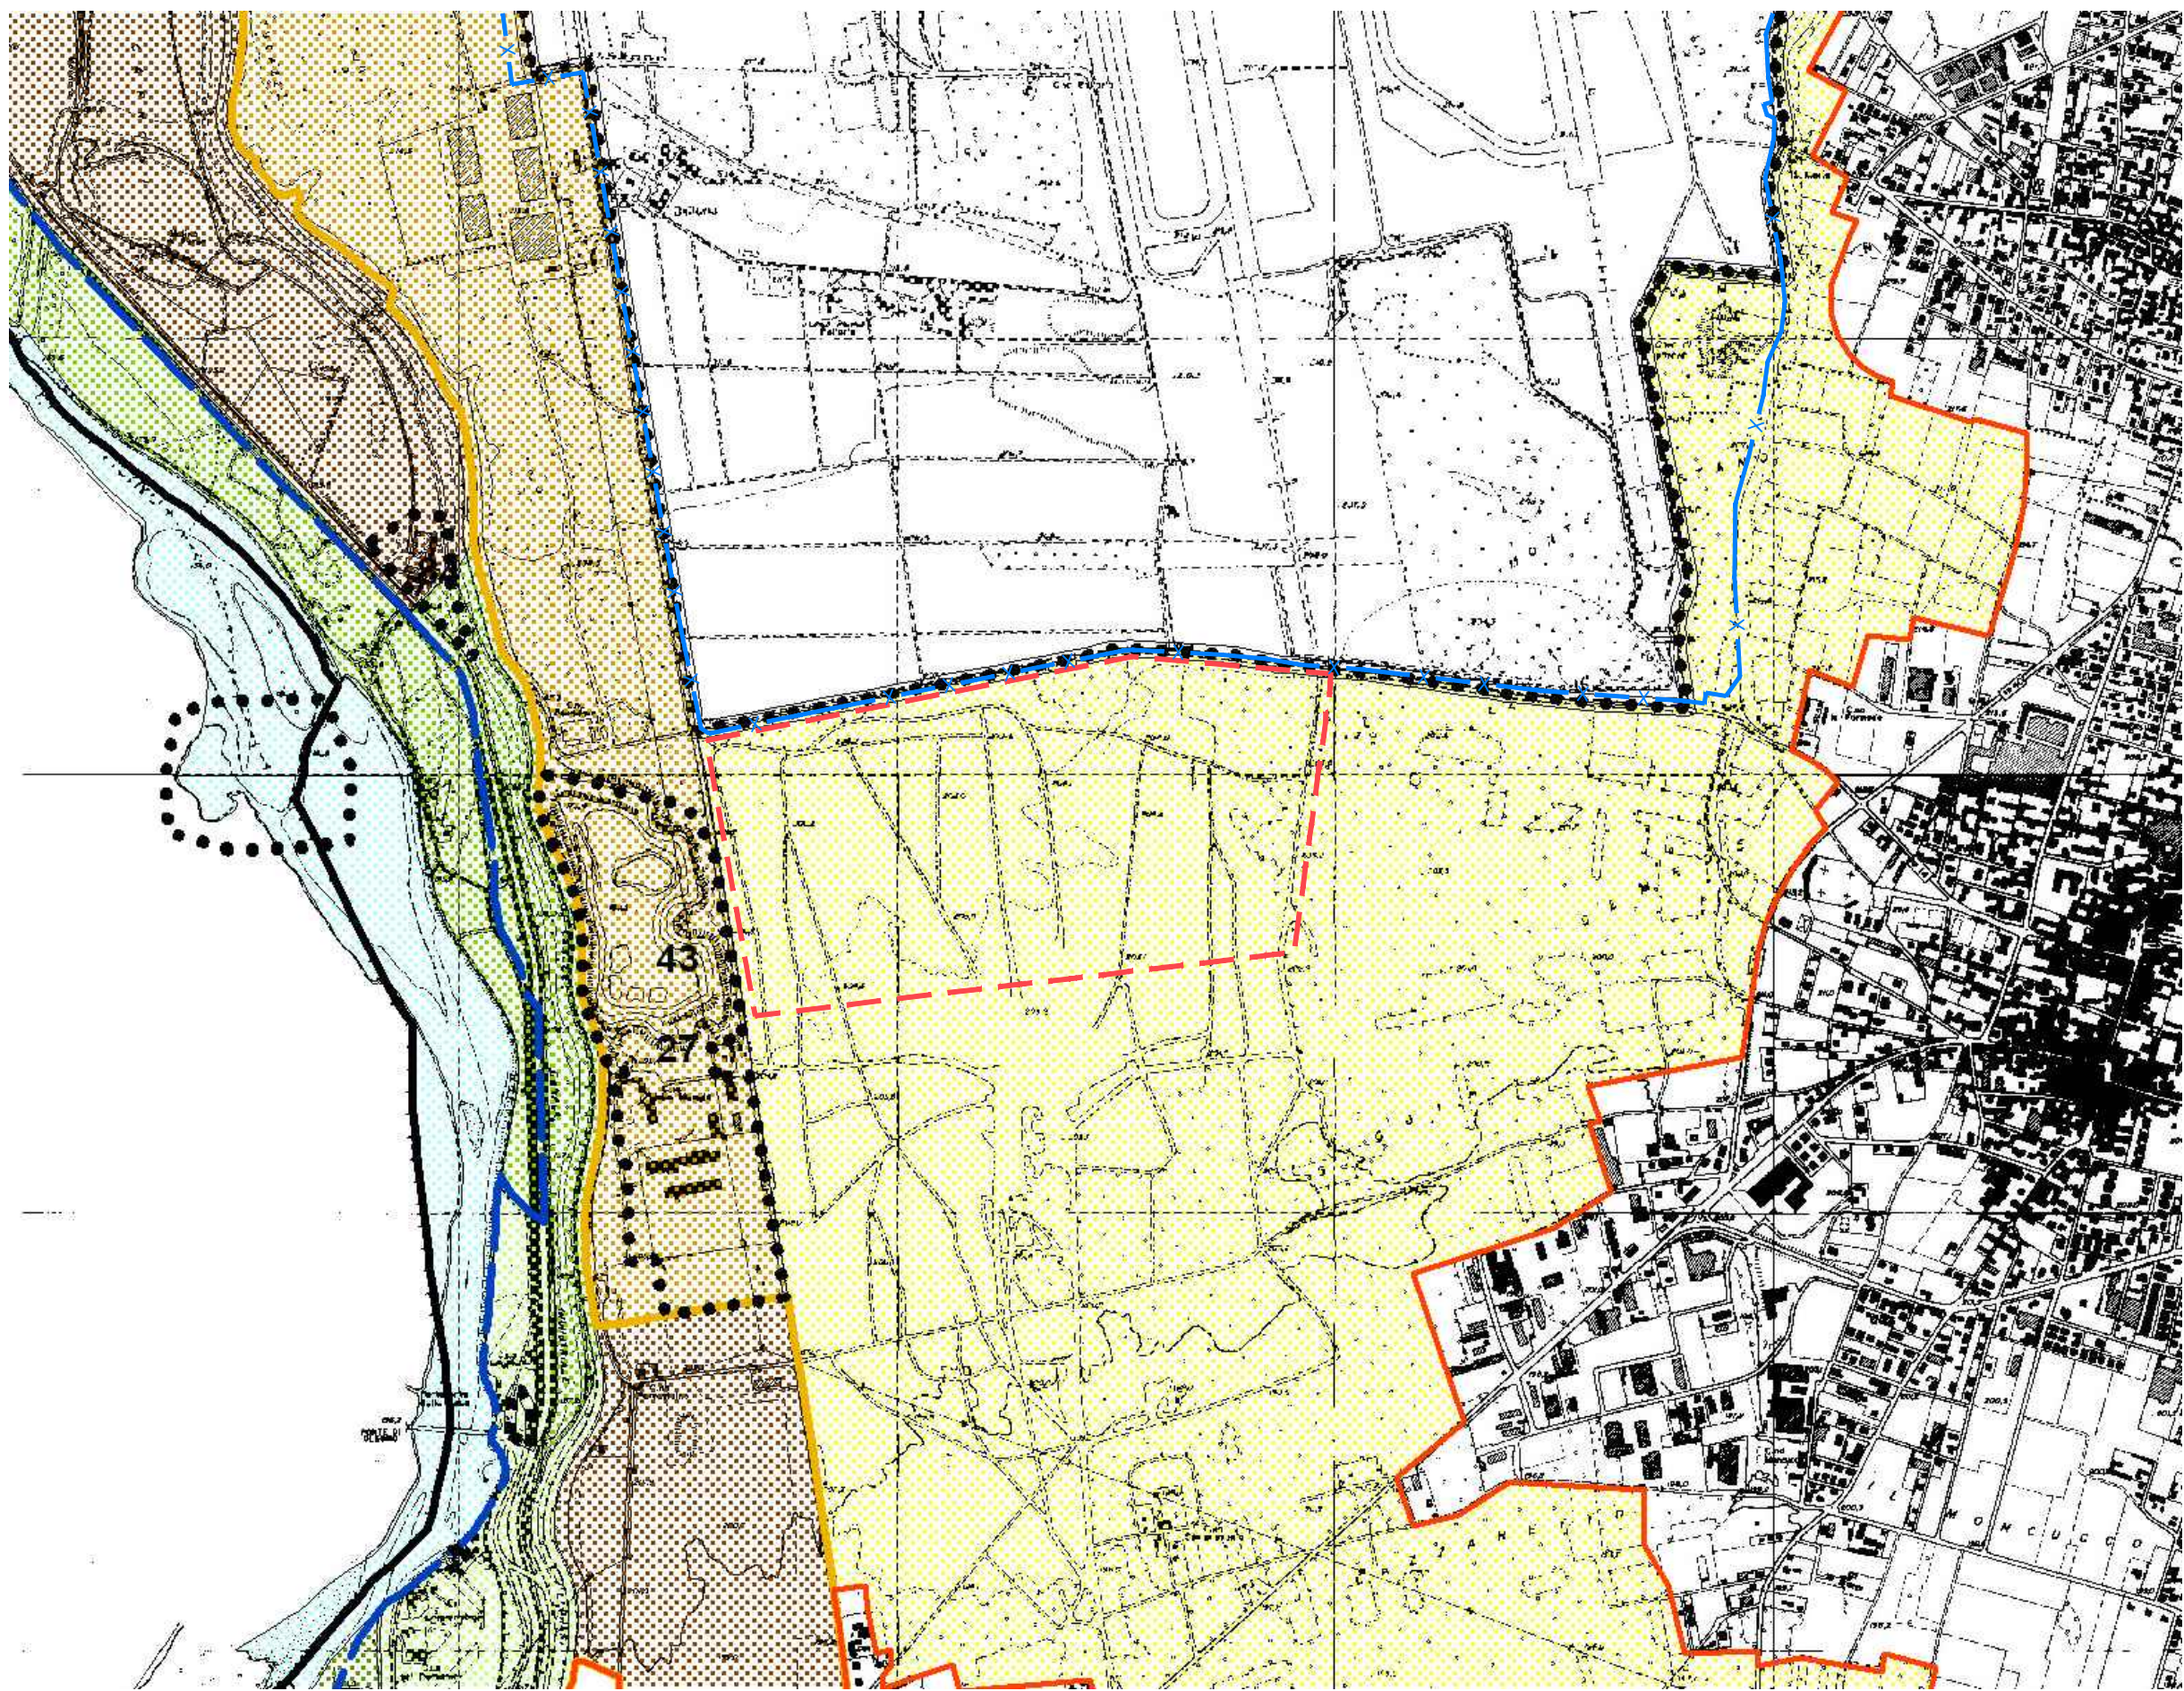




01 P.G.T. COMUNE DI LONATE POZZOLO
CARTA DEI VINCOLI

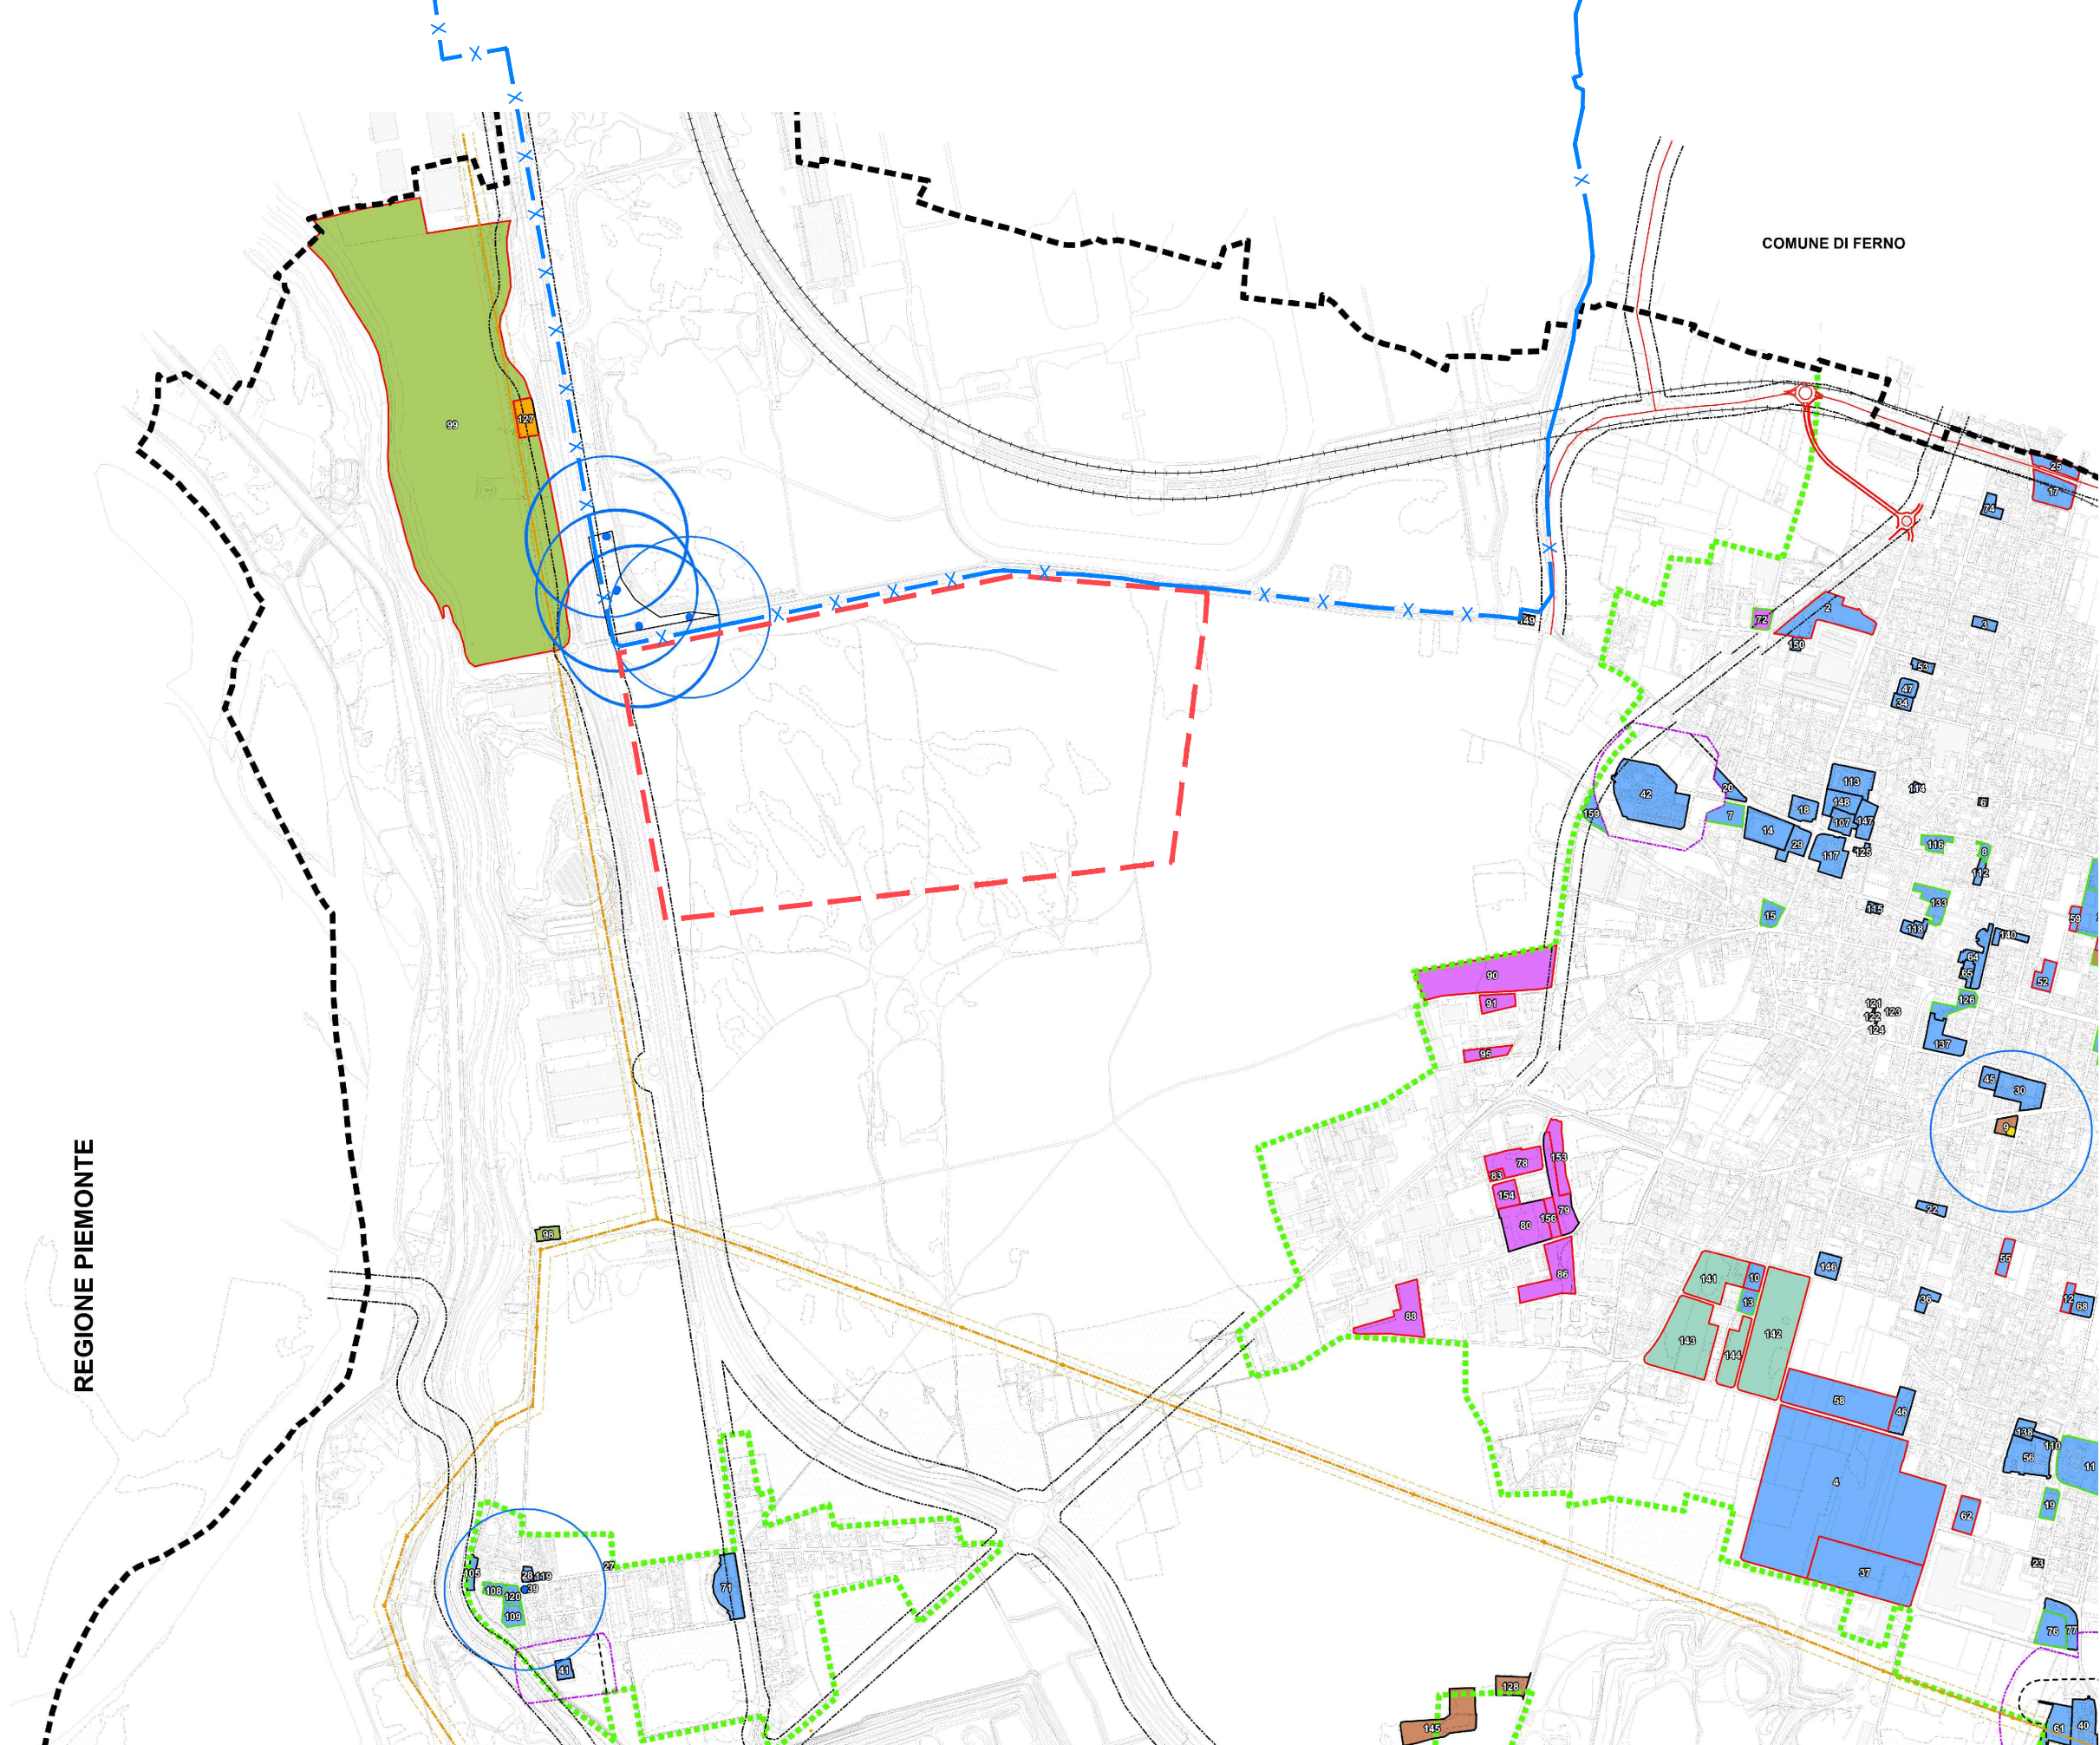

03 P.T.C. PARCO REGIONALE VALLE DEL TICINO
AZZONAMENTO

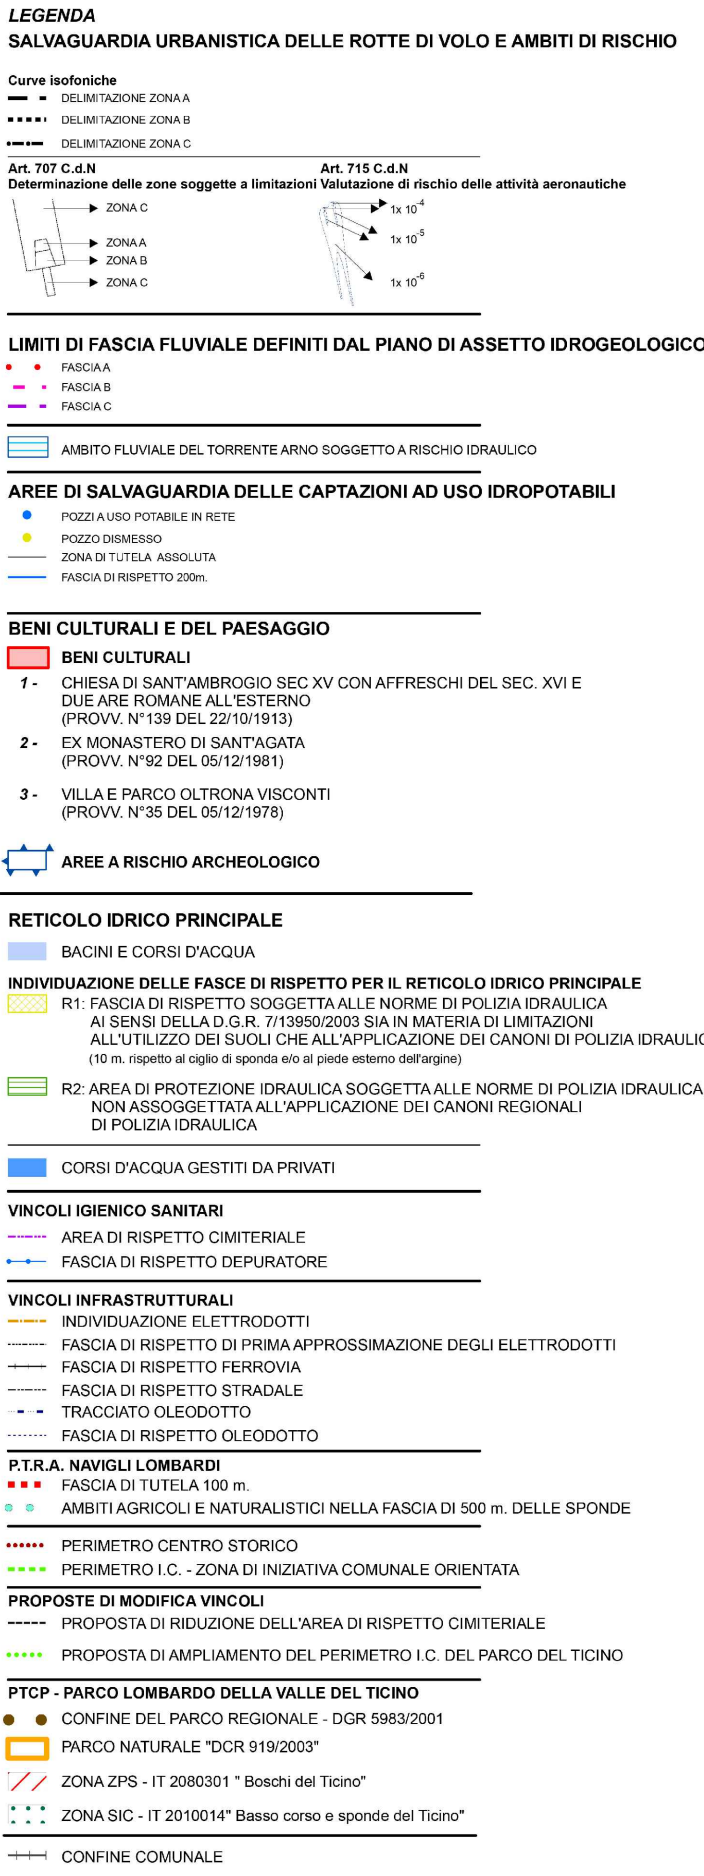

02 P.G.T. COMUNE DI LONATE POZZOLO
AREE STANDARD INDIVIDUATE NEL P.R.G. VIGENTE

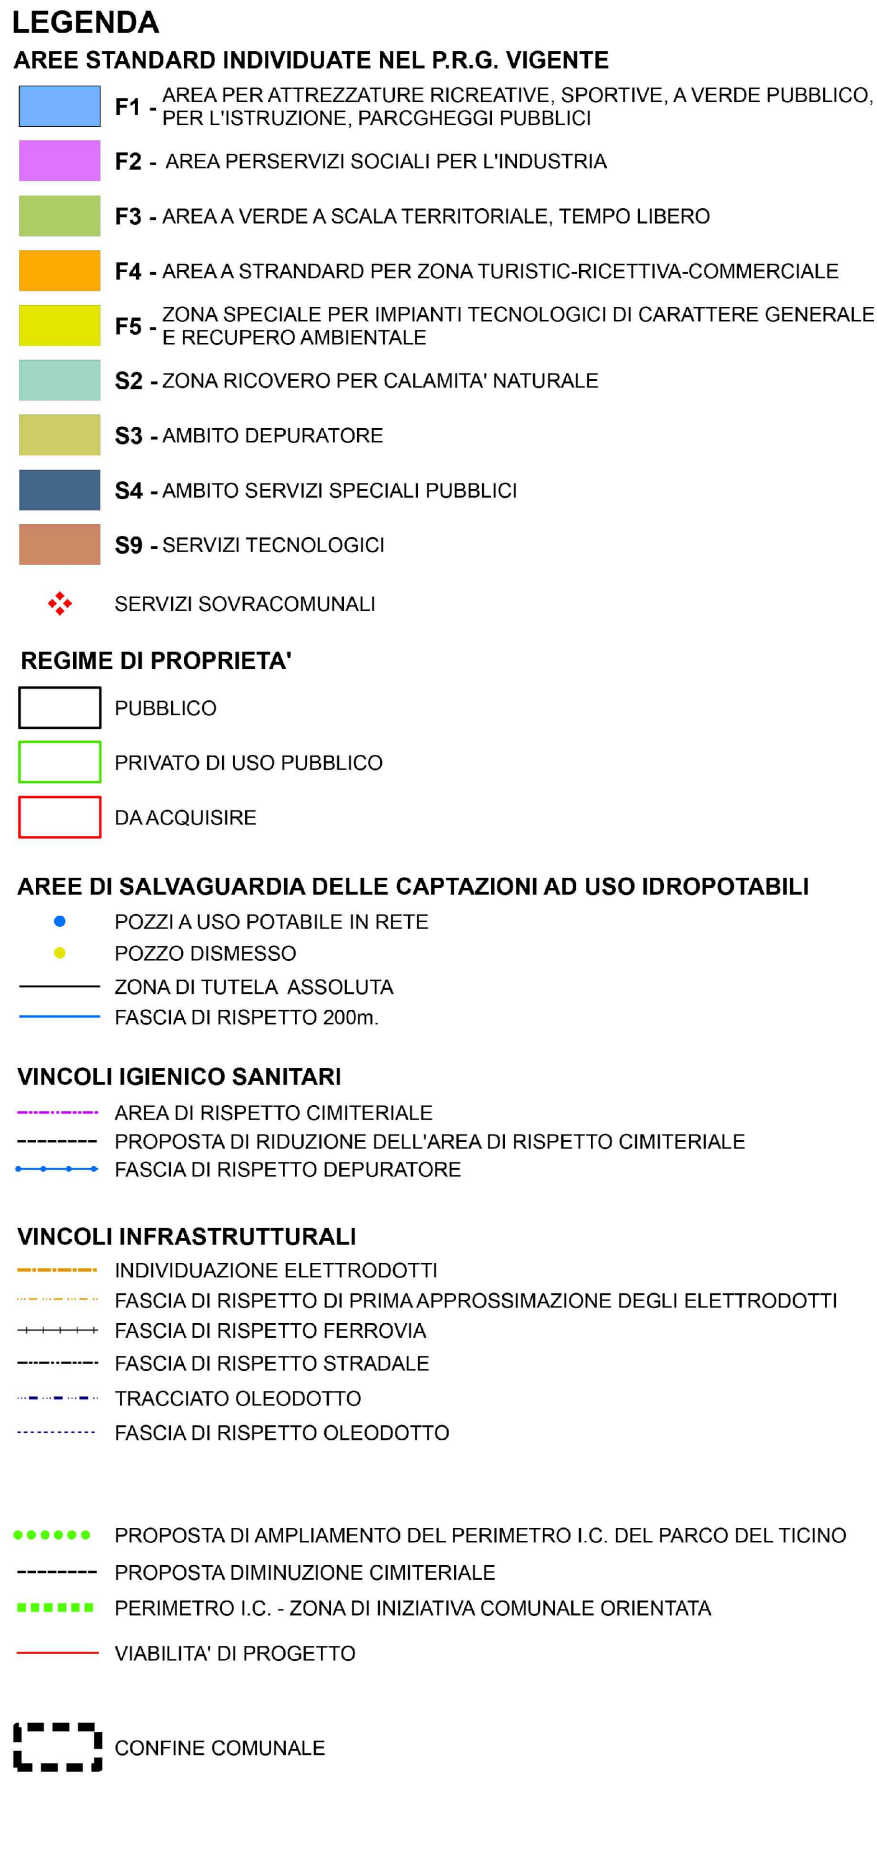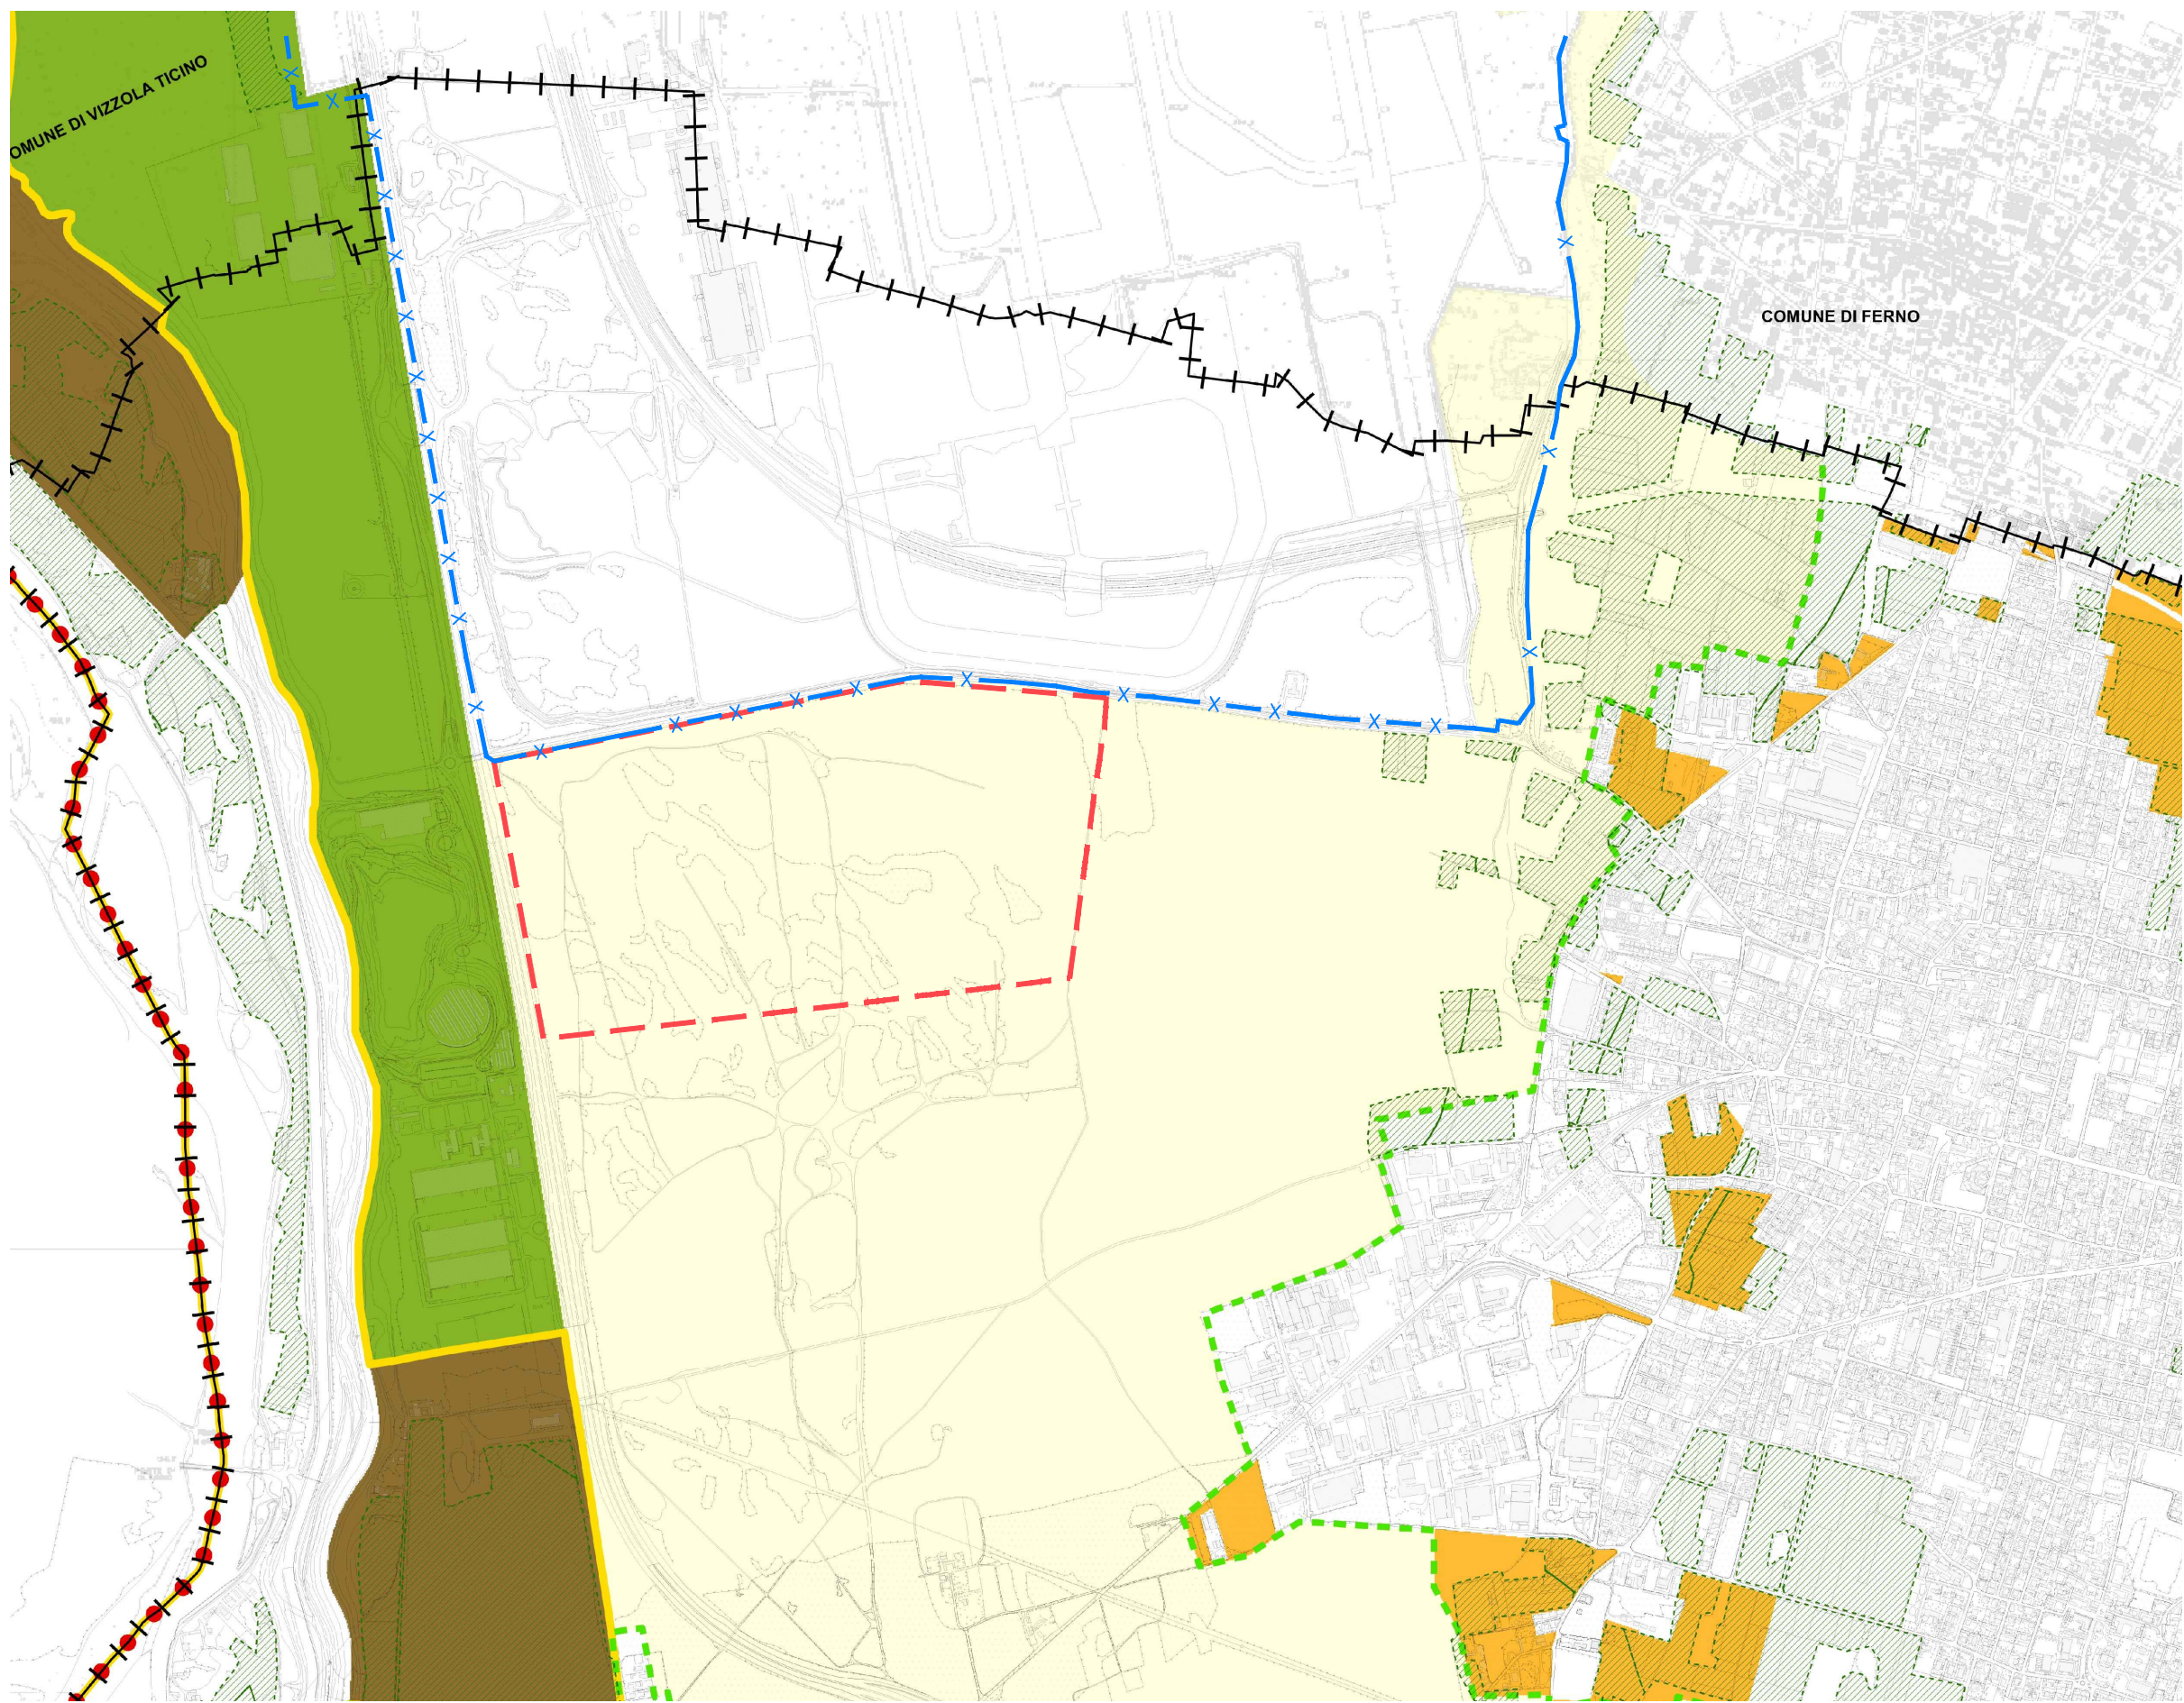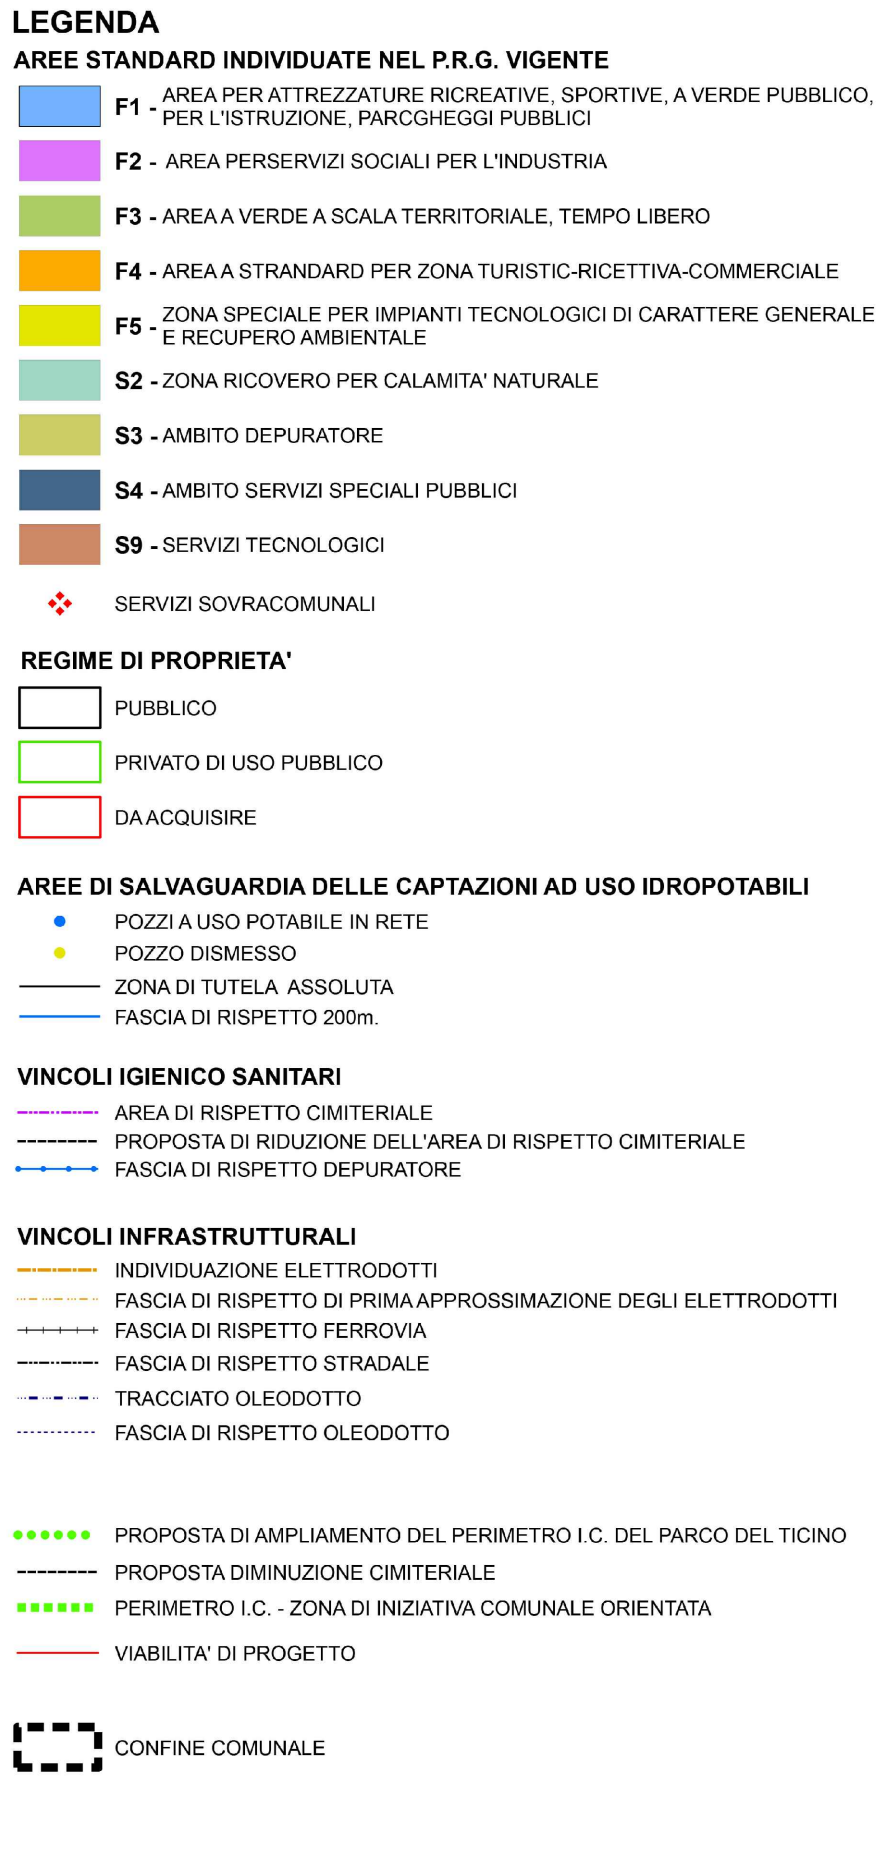

LEGENDA

- AREE DI FUTURA ACQUISIZIONE
- STATO DI FATTO SEDIME AEROPORTUALE

ENAC

MINISTERO DELLE INFRASTRUTTURE E DEI TRASPORTI
ENTE NAZIONALE AVIAZIONE CIVILE
DIREZIONE INFORMATICA E PROGETTI

MASTERPLAN AEROPORTUALE				Scale: 1:20.000	
N. DI PROGETTO: MP 08/001		4			
Codice: 19AD107		3			
MP ENAC		2			
N. Elaborato		1			
M P 0 0 7 0		0	27/11/19	P.G.T. Lonate, P.T.C. Parco valle ticino	
REV.		0	Data	Oggetto	

Gruppo di lavoro: **SA** Progettazione
COORDINAMENTO SEA: Ing. Alberto Santini, Ing. Tiziana Zerbato, Arch. Elisabetta Santini, Arch. Andrea Orlando
ONEWORKS ONE WORKS S.P.A. GRUPPO DI LAVORO ONE WORKS
Arch. Giulio De Carl, Arch. Domenico Spina, Arch. Luisa Spina, Ing. Roberto Spina, Ing. Domenico Spina, Ing. Carlo Spina, Ing. Maria Spina, Ing. Rita Spina

AEROPORTO DI MILANO MALPENSA

MASTERPLAN AEROPORTUALE

P.G.T. LONATE POZZOLO
P.T.C. PARCO REGIONALE DELLA VALLE DEL TICINO

REDATTO: LB	CONTROLLATO: DS	APPROVATO: GDC
-------------	-----------------	----------------

Novembre 2019
È severamente vietata la riproduzione e la cessione a terzi senza autorizzazione S.E.A.
MGP - mod. A4 - rev. 2 del 22.06.12