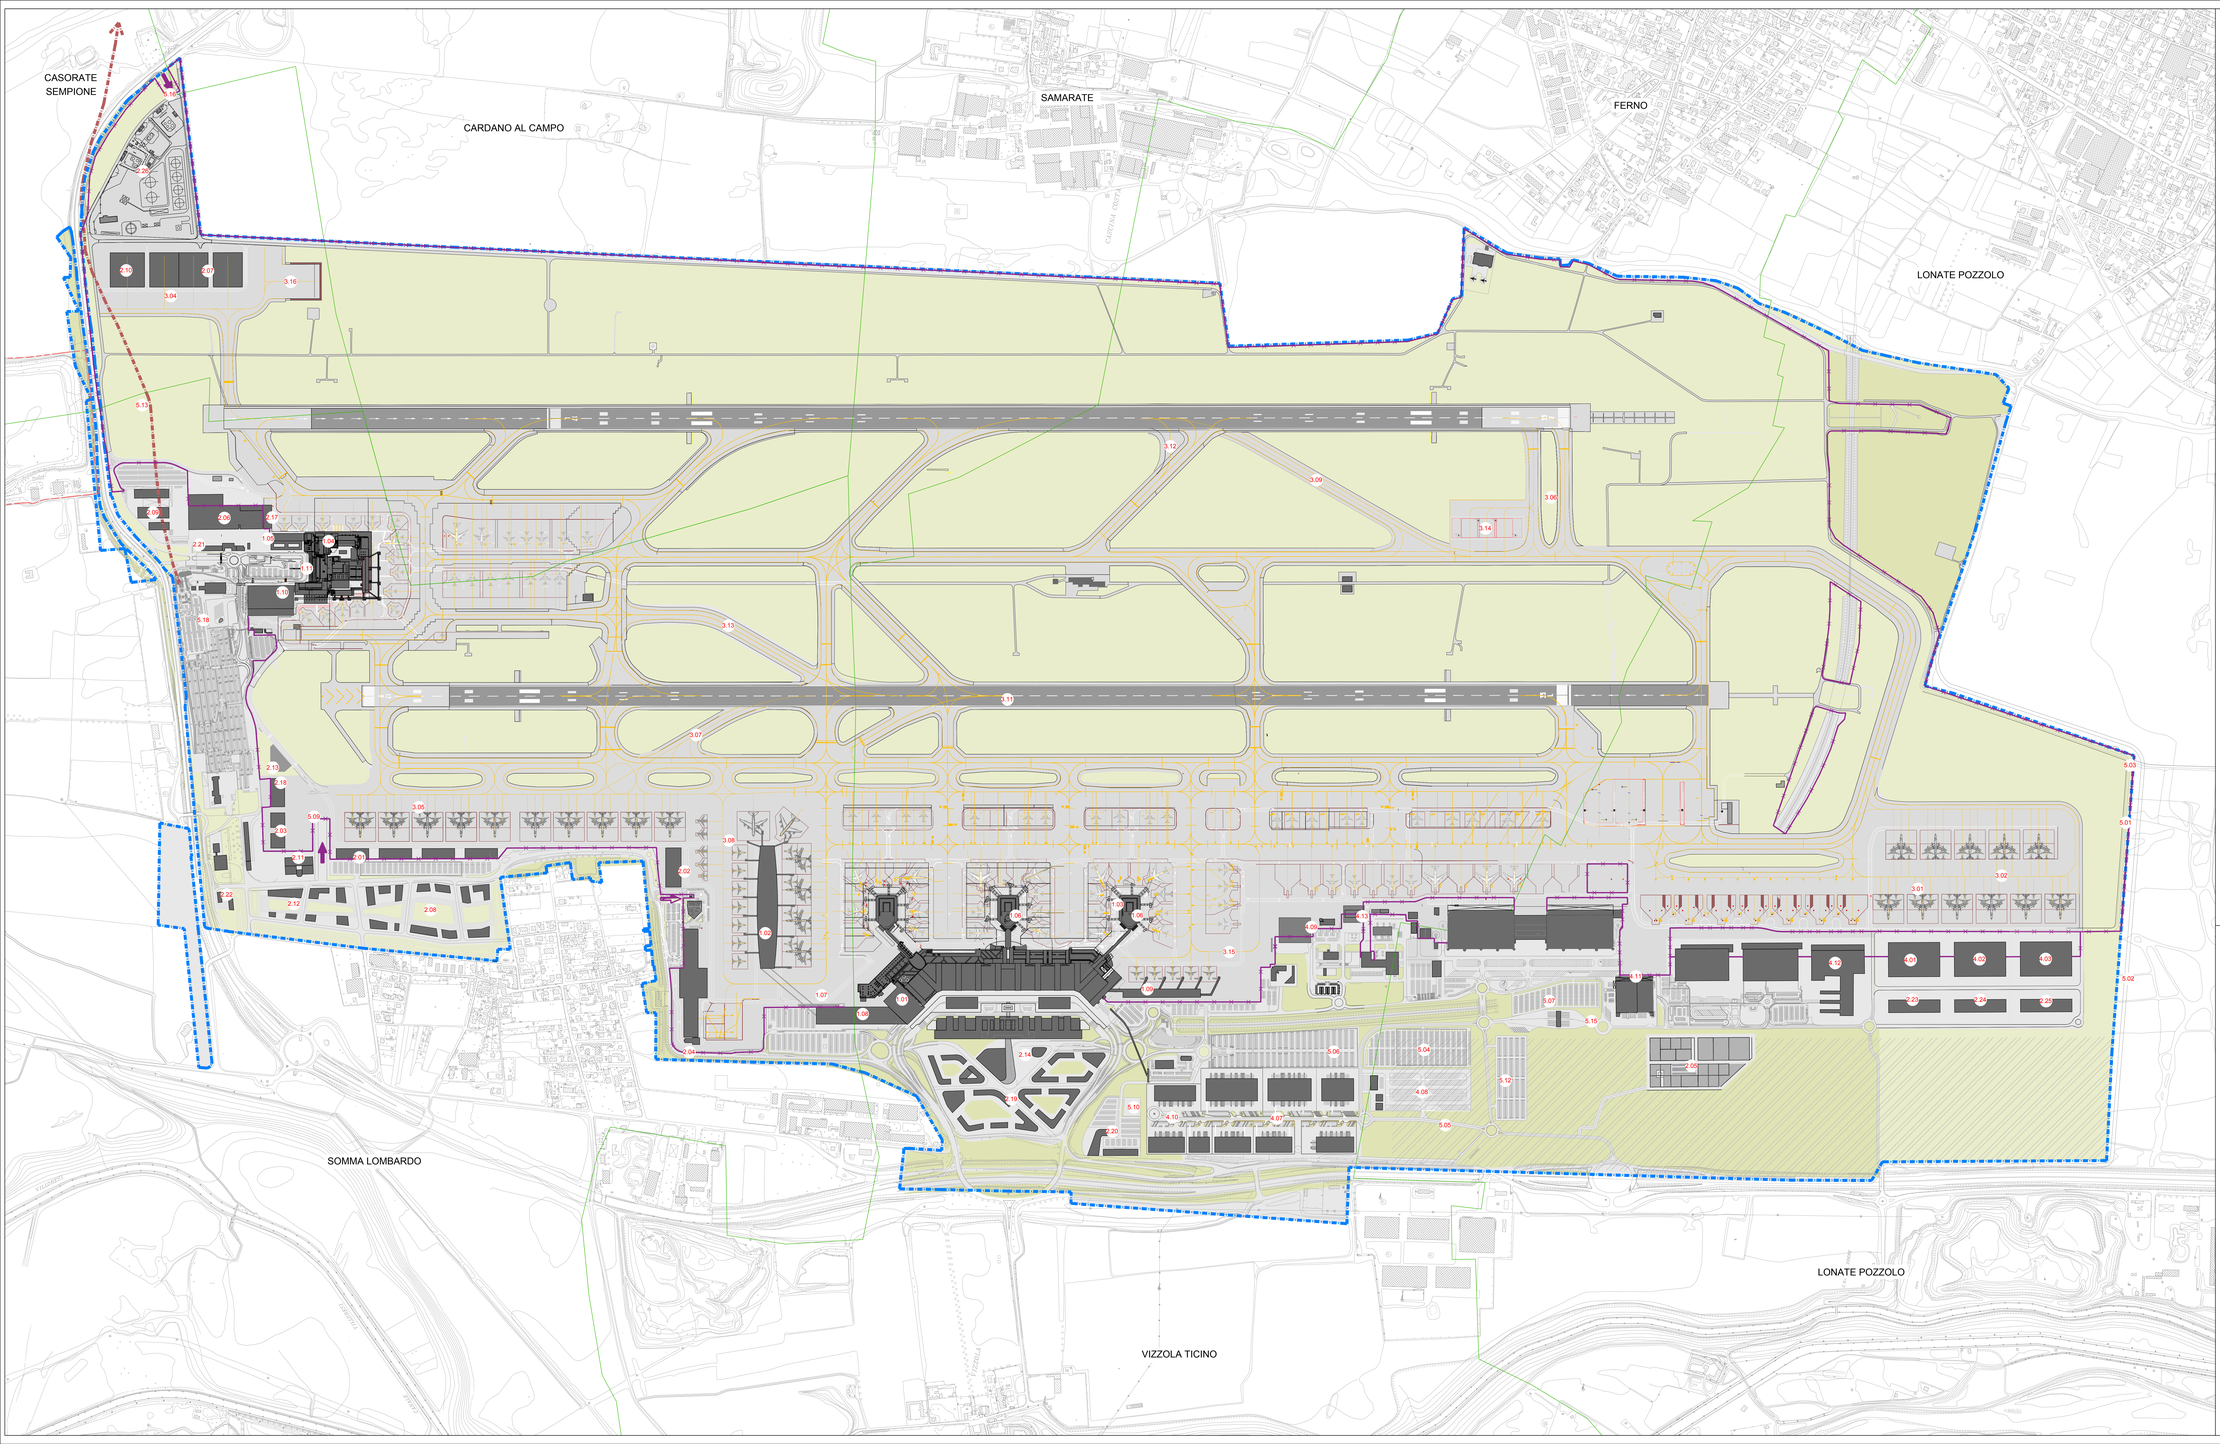

LEGENDA

- CONFINE AEROPORTUALE
- CONFINE AIR SIDE - LAND SIDE
- CONFINE COMUNALE
- EDIFICI INTERNI AL SEDIME
- PISTE, TAXIWAY E PIAZZALI
- VERDE INTRASEDIME
- VERDE LANDSIDE

TIPOLOGIA DI INTERVENTO

- AREA PER FUTURI SVILUPPI INFRASTRUTTURALI
- PARCHEGGIO ESTERNO AL SEDIME (opera non oggetto del presente masterplan)

INTERVENTI - PROGETTO

1. TERMINAL
1.01 - T1 - PRIMA FASE AMPLIAMENTO (T1 XL)
1.02 - T1 - QUARTO SATELLITE
1.03 - T1 - RIQUALIFICA SATELLITE SUD
1.04 - T2 - PRIMA FASE SVILUPPO AREA PARTENZE E RIQUALIFICA AMBIENCE ESISTENTE
1.05 - T2 - AMPLIAMENTO GATE EST E NUOVI UFFICI
1.06 T1 - RIQUALIFICA INVOLUCRO SATELLITE CENTRO E SUD
1.07 - T1 - COLLEGAMENTO PEDONALE AL 4° SAT.
1.08 - T1 - ULTERIORE SVILUPPO A NORD
1.09 T1 - PIER SUD
1.10 T2 - ULTERIORI SVILUPPI EDIFICIO ARRIVI
1.11 T2 - AVANZAMENTO FACCIATA LANDSIDE

2. EDIFICI VARI
2.01 - AREA SVILUPPO OFFICINE E DEPOSITO MEZZI
2.02 - HANGAR VELIVOLI AVIAZIONE GENERALE
2.03 - HANGAR ENTI DI STATO
2.04 - NUOVI UFFICI PRESSO HANGAR MANUT AA/MM
2.05 - AREE LOGISTICHE IMPRESE DI COSTRUZIONE
2.06 - RISTRUTTURAZIONE EDIFICIO EX MERCI A NORD
2.07 - HANGAR MANUTENZIONE AEROMOBILI (1° LOTTO)
2.08 - EDIFICI LANDSIDE DI SUPPORTO E UFFICI (1° LOTTO)
2.09 - EDIFICIO LANDSIDE DI SUPPORTO
2.10 - HANGAR MANUTENZIONE AEROMOBILI (2°LOTTO)
2.11 - AMPLIAMENTO SIMULATORE DI VOLO ANSETT
2.12 - EDIFICIO LANDSIDE DI SUPPORTO E UFFICI (2°LOTTO)
2.13 - RICOLLOCAZIONE ISOLA ECOLOGICA
2.14 - AIRPORT CITY - SMART MOBILITY AREA
2.17 - CENTRALIZZAZIONE PRODUZIONE ACQUA REFRIGERATA T2
2.18 - EDIFICIO DI SERVIZIO E RICOVERO MEZZI HANDLERS
2.19 - AIRPORT CITY - HOTEL, OFFICE PARK, ECC
2.20 - HEADQUARTER SEA
2.21 - AMPLIAMENTO HOTEL MOXI
2.22 - AIRPORT DOG RESORT
2.23 - EDIFICI DI SUPPORTO LANDSIDE CARGO (MODULO 1)
2.24 - EDIFICI DI SUPPORTO LANDSIDE CARGO (MODULO 2)
2.25 - EDIFICIO DI SUPPORTO LANDSIDE CARGO (MODULO 3)
2.26 - NUOVO SERBATOIO DEPOSITO CARBURANTE

3. INFRASTRUTTURE DI VOLO
3.01 - NUOVO PIAZZALE CARGO (1°LOTTO)
3.02 - NUOVO PIAZZALE CARGO (2° LOTTO)
3.04 - PIAZZALE MANUTENZIONE AA/MM NORD-EST
3.05 - NUOVO PIAZZALE NORD-OVEST (INCLUSA AREA ENTI)
3.06 - RADDOPPIO TAXIWAY C4
3.07 - NUOVA RAPID EXIT TAXIWAY 1 verso ovest
3.08 - SISTEMAZIONE AREA PIAZZALE 4° SATELLITE
3.09 - NUOVA RAPID EXIT TAXIWAY DA NORD
3.11 - RIQUALIFICA PISTA 17R/35 L
3.12 - MODIFICA TAXIWAY C8
3.13 - NUOVA RAPID EXIT TAXIWAY 2 verso nord
3.14 - NUOVA AREA DE-ICING INTERPISTA
3.15 - SISTEMAZIONE AREA PIAZZALE SUD
3.16 - NUOVA PIAZZOLA PROVA MOTORI E RACCORDO

4. AREA MERCI E SERVIZI AEROPORTUALI
4.01 - MAGAZZINI CARGO "DI PRIMA LINEA" (MODULO 1)
4.02 - MAGAZZINI CARGO "DI PRIMA LINEA" (MODULO 2)
4.03 - MAGAZZINI CARGO "DI PRIMA LINEA" (MODULO 3)
4.07 - SVILUPPO MAGAZZINI CARGO SECONDA LINEA (1°Lotto)
4.08 - CENTRO SERVIZI CARGO
4.09 - MAGAZZINO CARGO PRIMA LINEA NORD
4.10 - SVILUPPO MAGAZZINI CARGO SECONDA LINEA (2°Lotto)
4.11 - MAGAZZINO CARGO PRIMA LINEA SUD
4.12 - EDIFICIO MERCI DHL (In corso di realizzazione)
4.13 - MAGAZZINO CARGO PRIMA LINEA CENTRO

5. PARCHEGGI - VIABILITA'
5.01 - MODIFICA STRADA PERIMETRALE A SUD
5.02 - MODIFICA TRACCIATO SP 14
5.03 - MODIFICA RECINZIONE DOGANALE A SUD
5.04 - NUOVO PARCHEGGIO OPERATORI PRESSO T1 E FAST PARK
5.05 - NUOVA ROTATORIA E VIABILITA' DI SERVIZIO IN AREA CARGO
5.06 - AMPLIAMENTO PARCHEGGIO SOSTA LUNGA P1 E FAST PARK
5.07 - AMPLIAMENTO PARCHEGGIO CARGO
5.09 - NUOVO VARCO DOGANALE AREA NORD-OVEST
5.10 - NUOVE AREE SOSTA BUS G.T.
5.12 - NUOVO PARCHEGGIO ACCUMULO AUTONOLO
5.13 - PROLUNGAMENTO LINEA FERROVIARIA (opera non oggetto del presente masterplan)
5.15 - CONTROLLO DOGANALE ACCESSO IN AREA CARGO
5.16 - VARCO DOGANALE AREA HANGAR NORD-EST
5.18 - NUOVA AREA SOSTA BUS PRESSO TERMINAL 2

N

ENAC
MINISTERO DELLE INFRASTRUTTURE E DEI TRASPORTI
ENTE NAZIONALE AVIAZIONE CIVILE
DIREZIONE PIANIFICAZIONE E PROGETTI

MASTERPLAN AEROPORTUALE

N. DI PROGETTO: MP 080001			Scala: 1:5.000	
Codice: 19AD107		4		
MP ENAC		3		
		2		
N. Elaborato	rev.	1		
M P 0 1 5	0	0	27/11/19	SDP Configurazione finale
		REV.	Data	Oggetto

Gruppo di lavoro
Progettazione
COORDINAMENTO SEA: Ing. Alberto Servienti, Ing. Chiara Ghiretti, Arch. Emanuele Iannello, Arch. Andrea Ghiretti
ONEWORKS: ONE WORKS S.P.A. - GRUPPO DI LAVORO ONE WORKS
Via Ennio 5 20178 Milano, Italia, T +39 02 87289711, F +39 02 89151126, mail@oneworks.com
Arch. Gaetano Gallelli, Arch. Giulia De Dark, Ing. Massimo Bellia, Ing. Francesco Sicari, Ing. Marco Ferrari, Ing. Ilaria Pitti, Ing. Pietro Turco

AEROPORTO DI MILANO MALPENSA

MASTERPLAN AEROPORTUALE

STATO DI PROGETTO
CONFIGURAZIONE FINALE

Firmato digitalmente da
giulio de carli

REDATTO: LB	CONTROLLATO: DS	APPROVATO: GDC

Novembre 2019

E' severamente vietata la riproduzione e la cessione a terzi senza autorizzazione S.E.A.

MGP - mod. A4 - rev. 2 del 22.06.12