


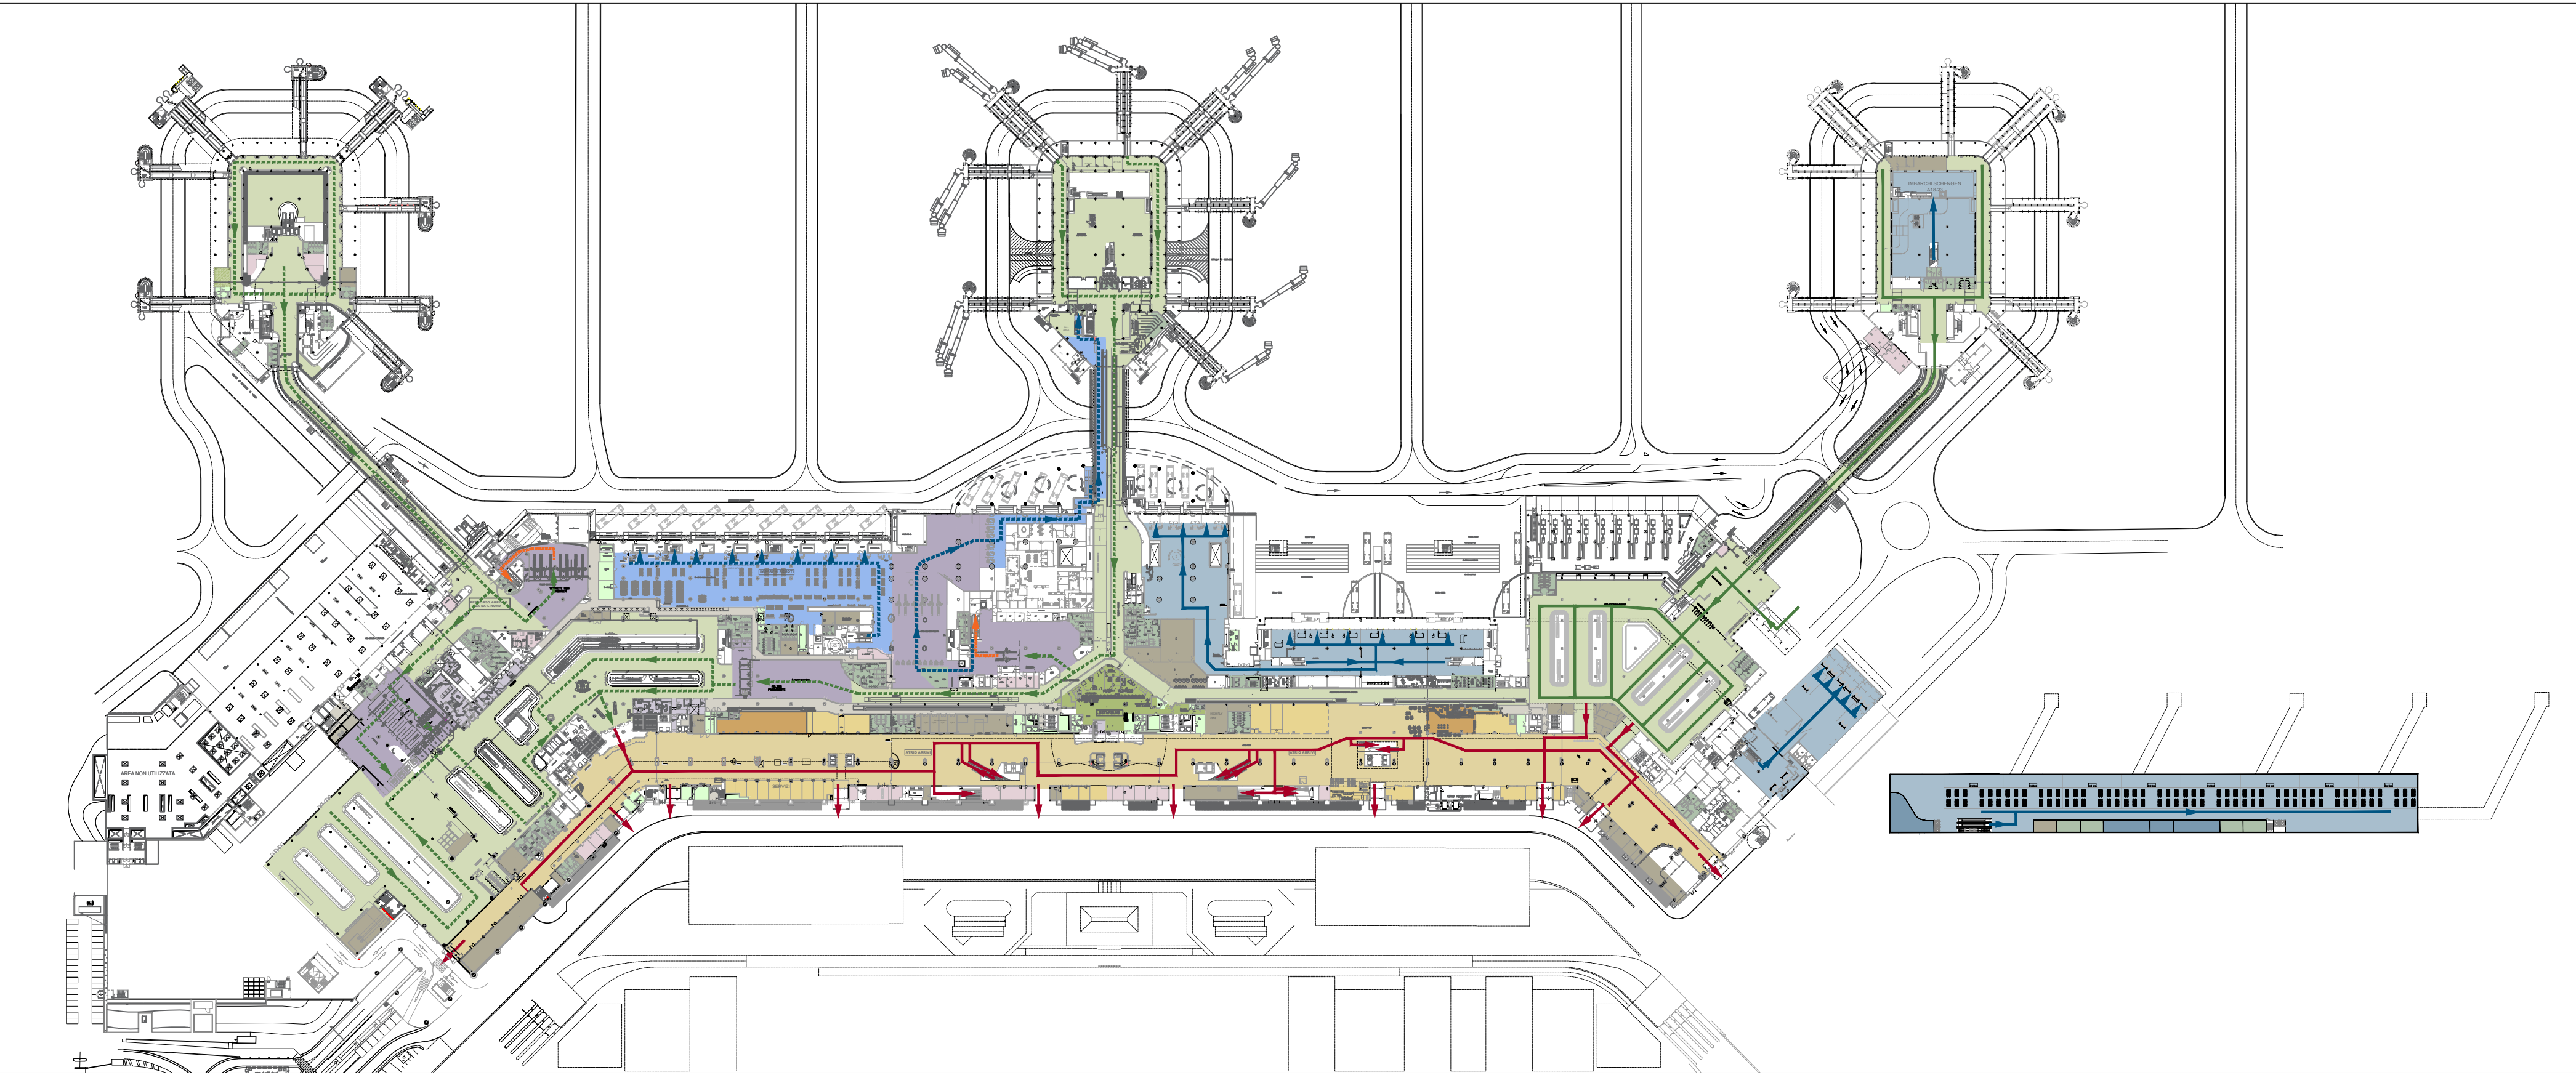


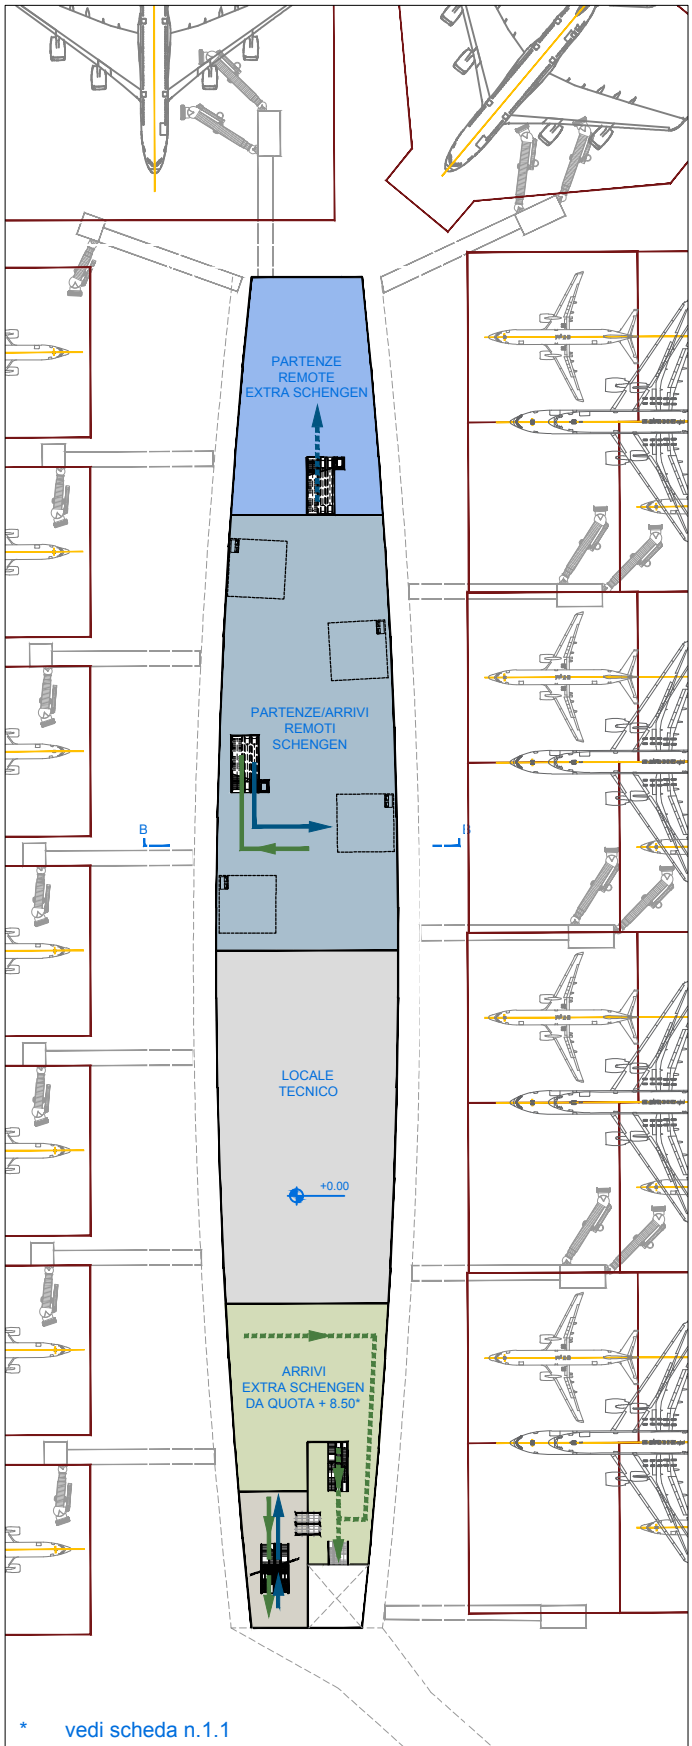


07 Terminal 1 - Pianta piano terra +1.50
Fase 2

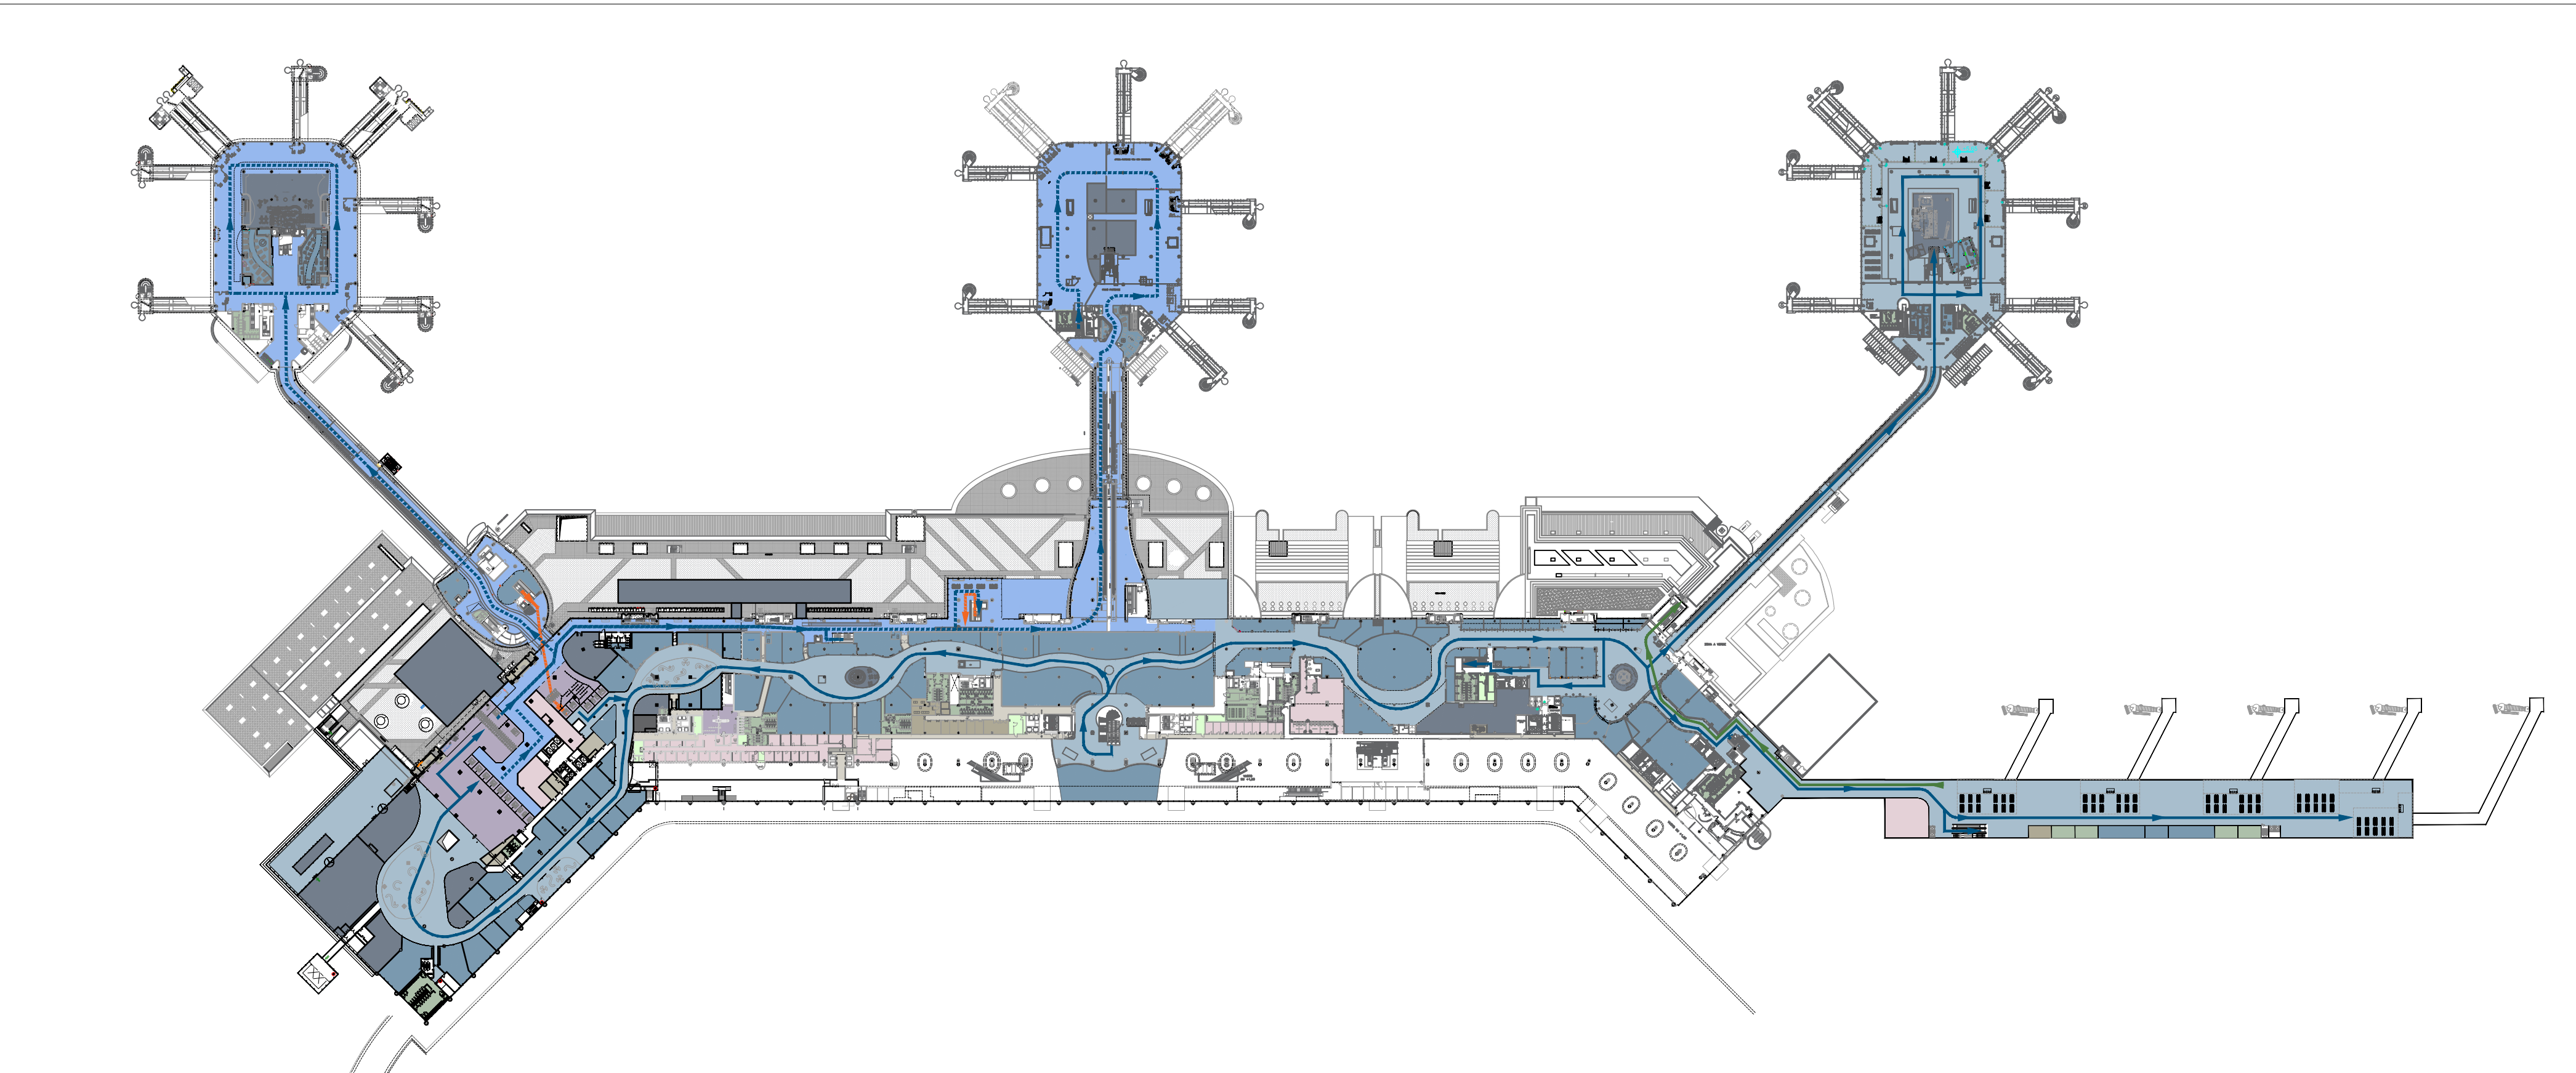



10 Terminal 1 - Pianta piano terra +1.50
Fase 3

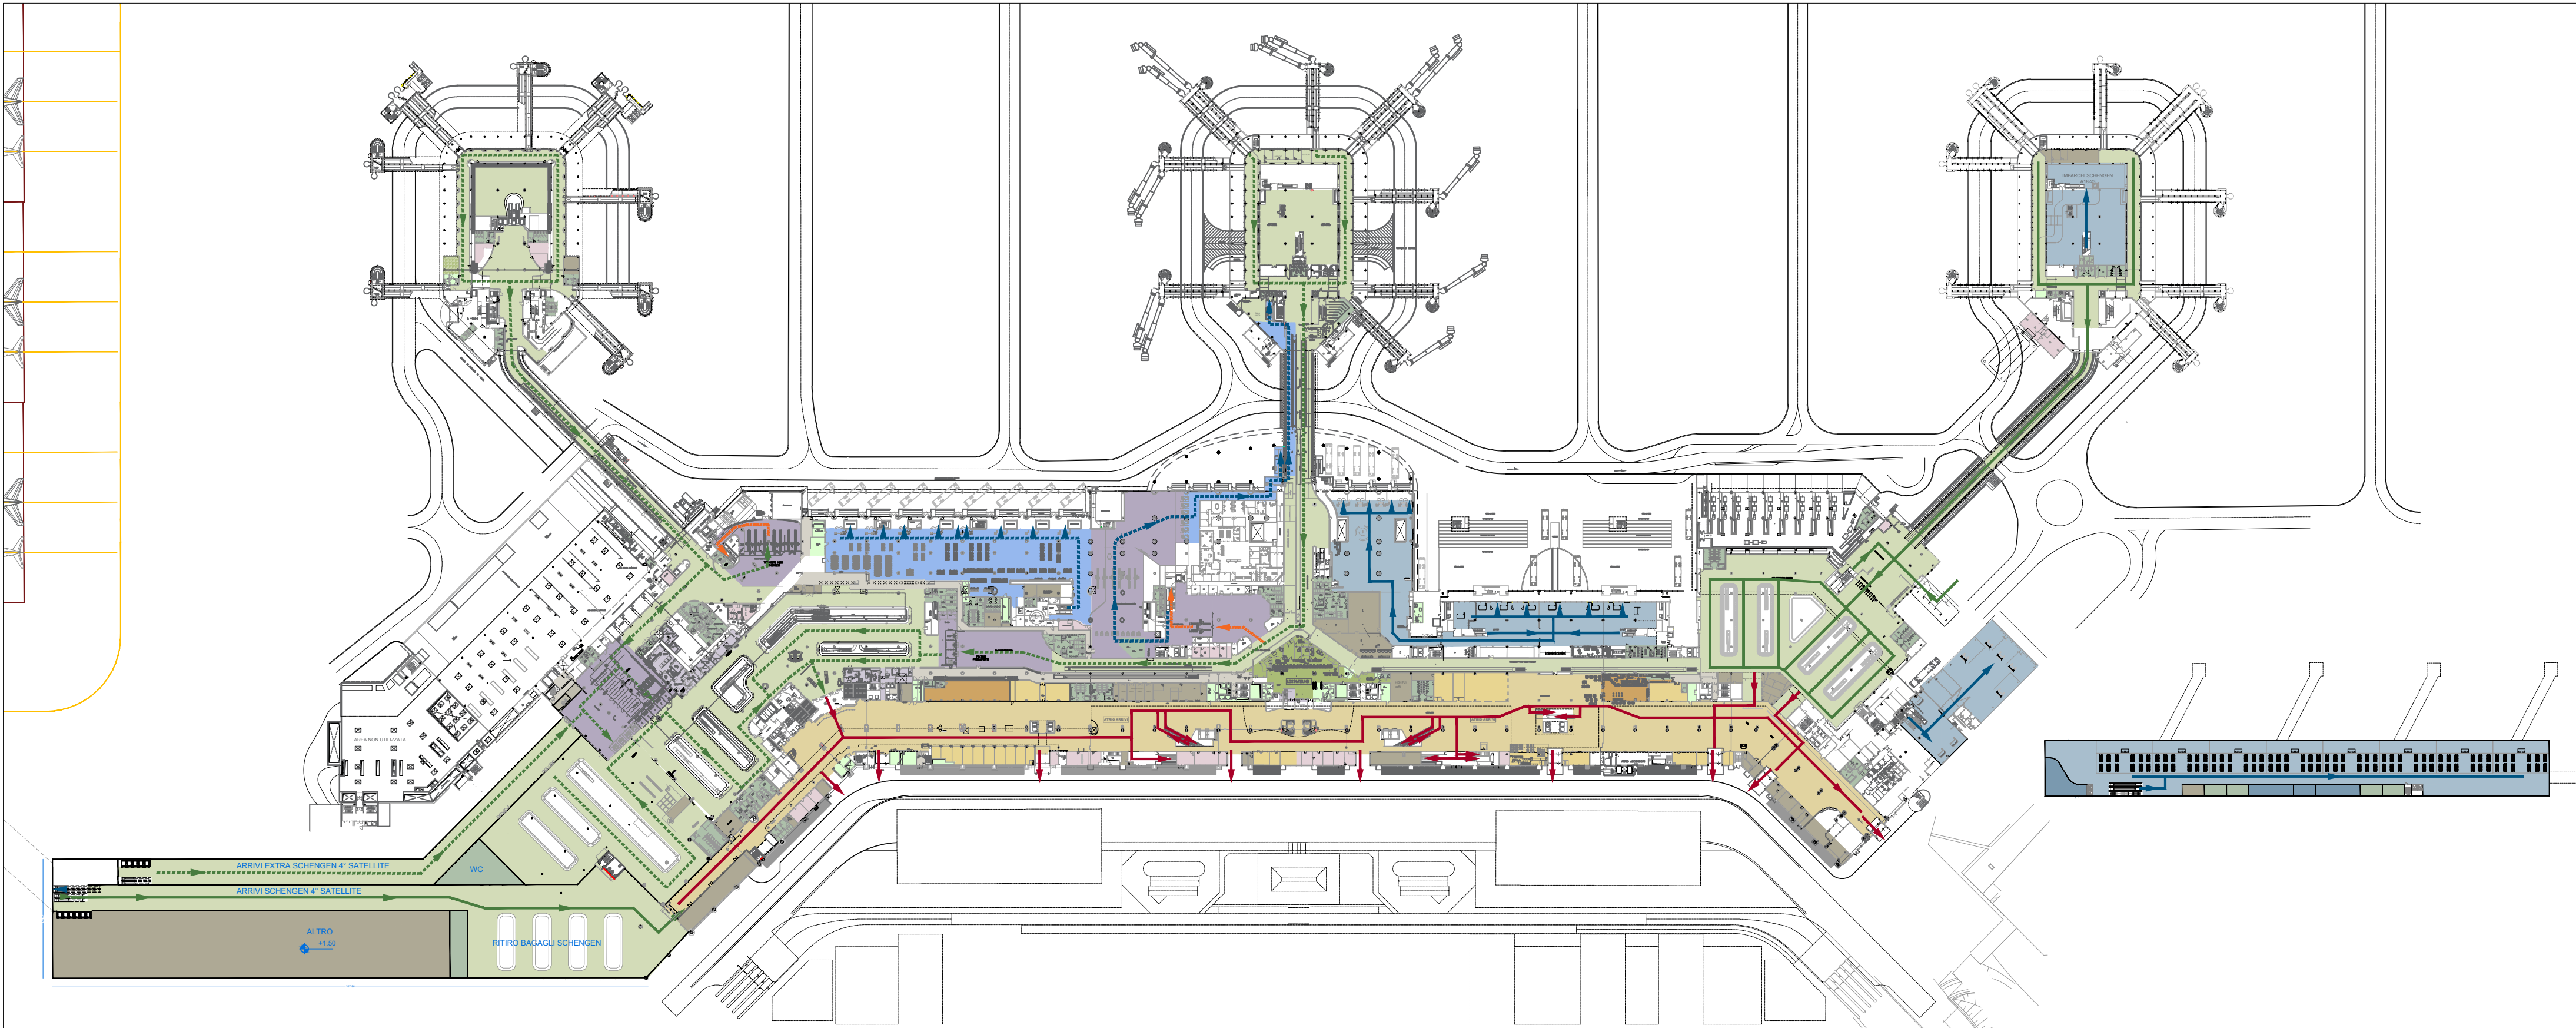


08 Terminal 1 - Pianta piano primo +7.90
Fase 2

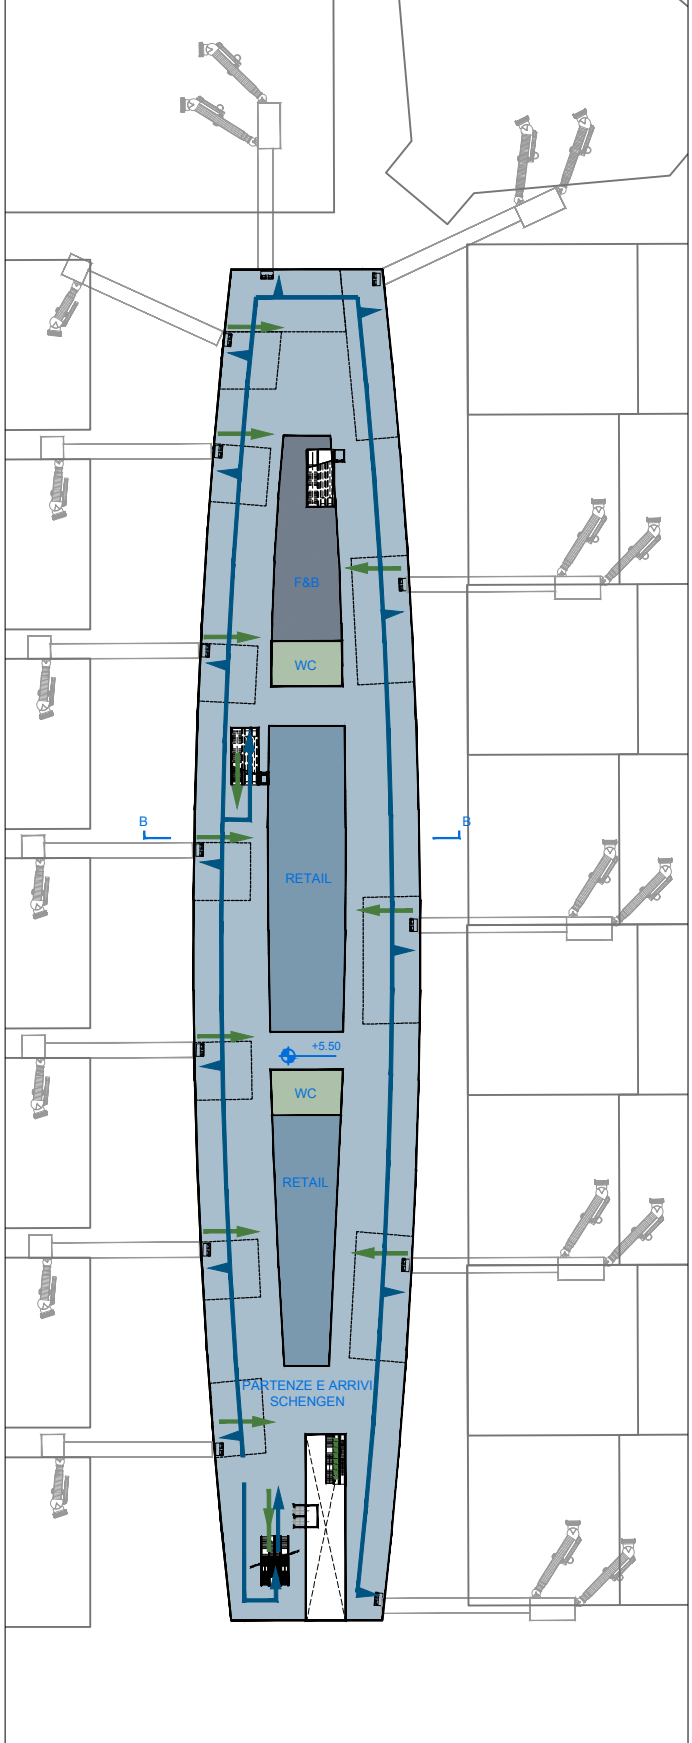


11 Terminal 1 - Pianta piano primo +7.90
Fase 3

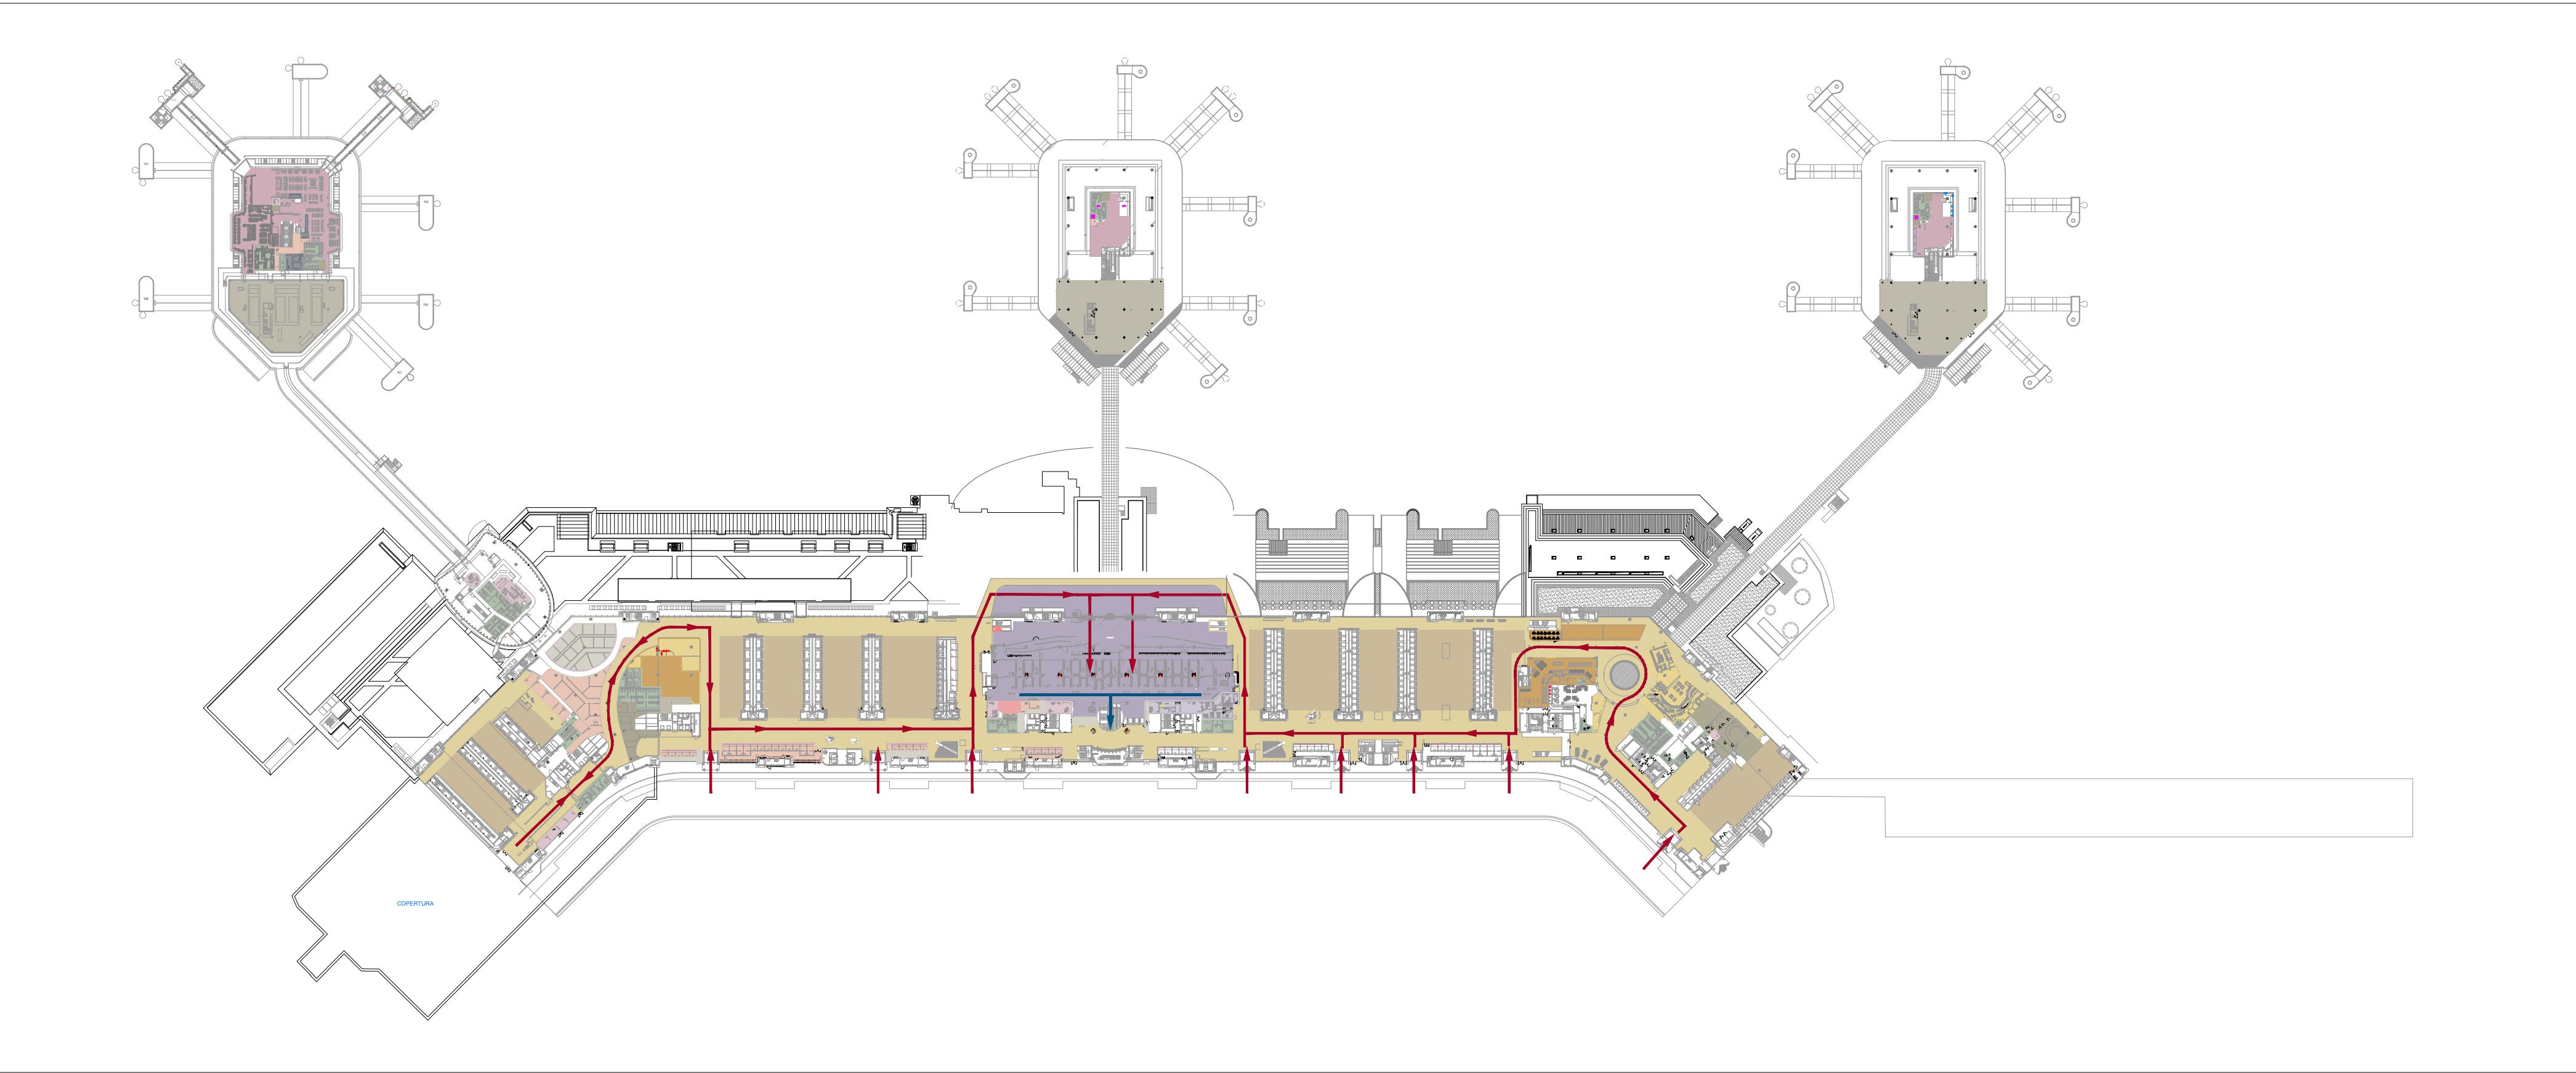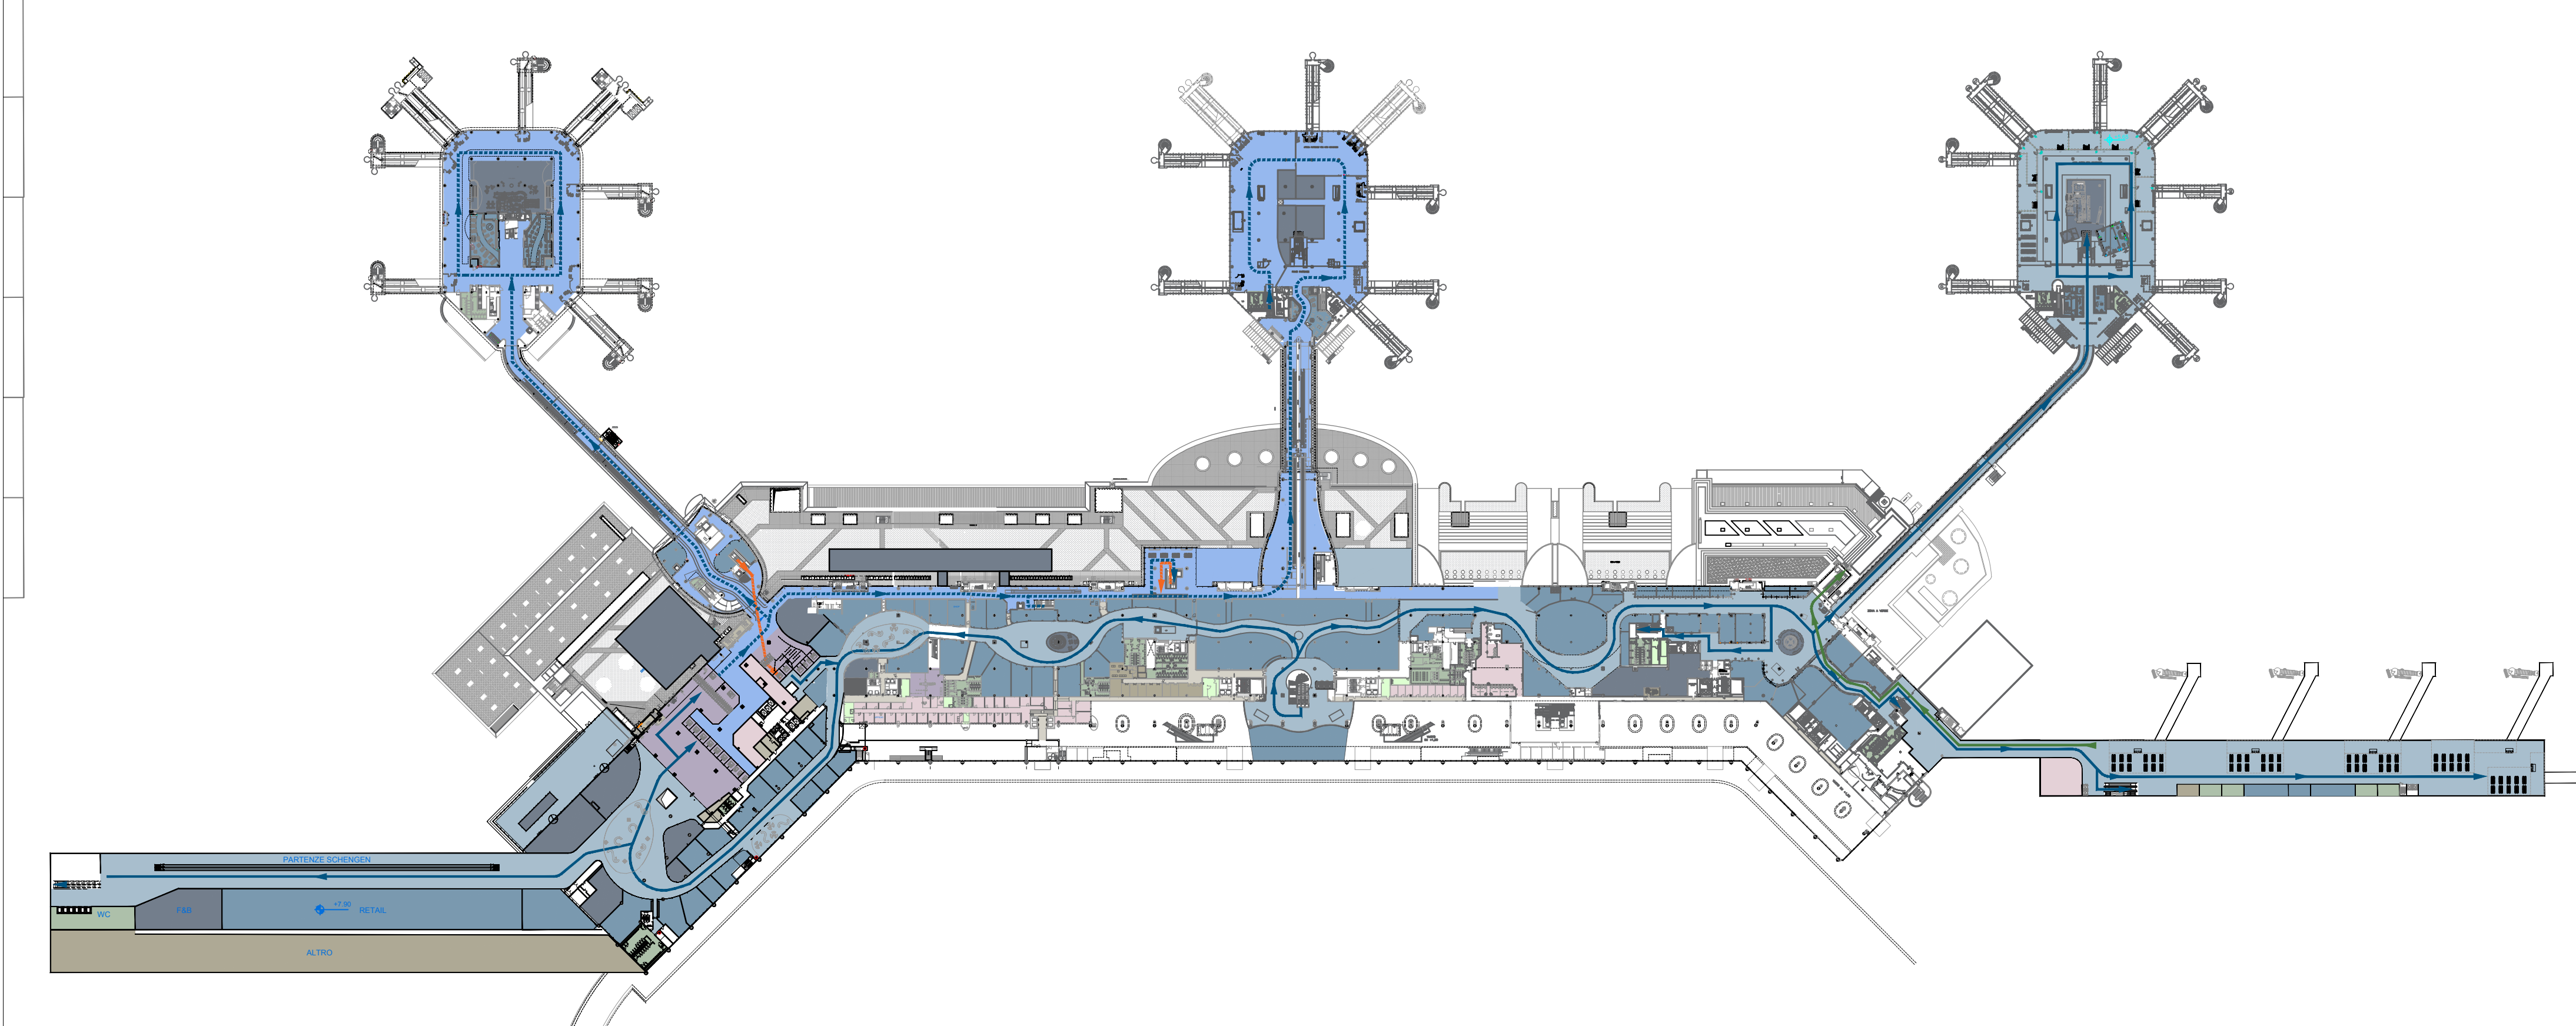

09 Terminal 1 - Pianta piano secondo +14.30
Fase 2

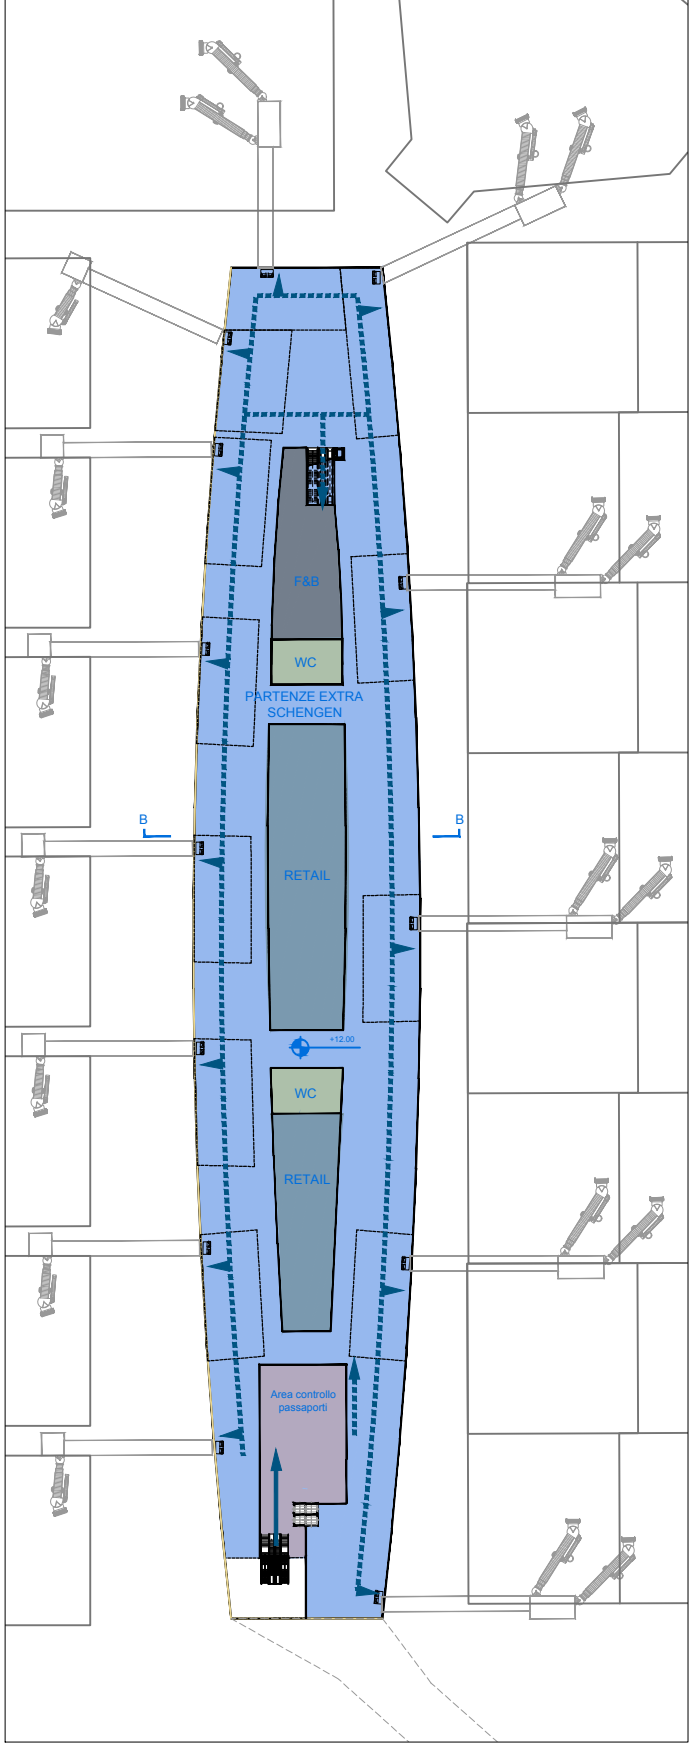

12 Terminal 1 - Pianta piano secondo +14.30
Fase 3

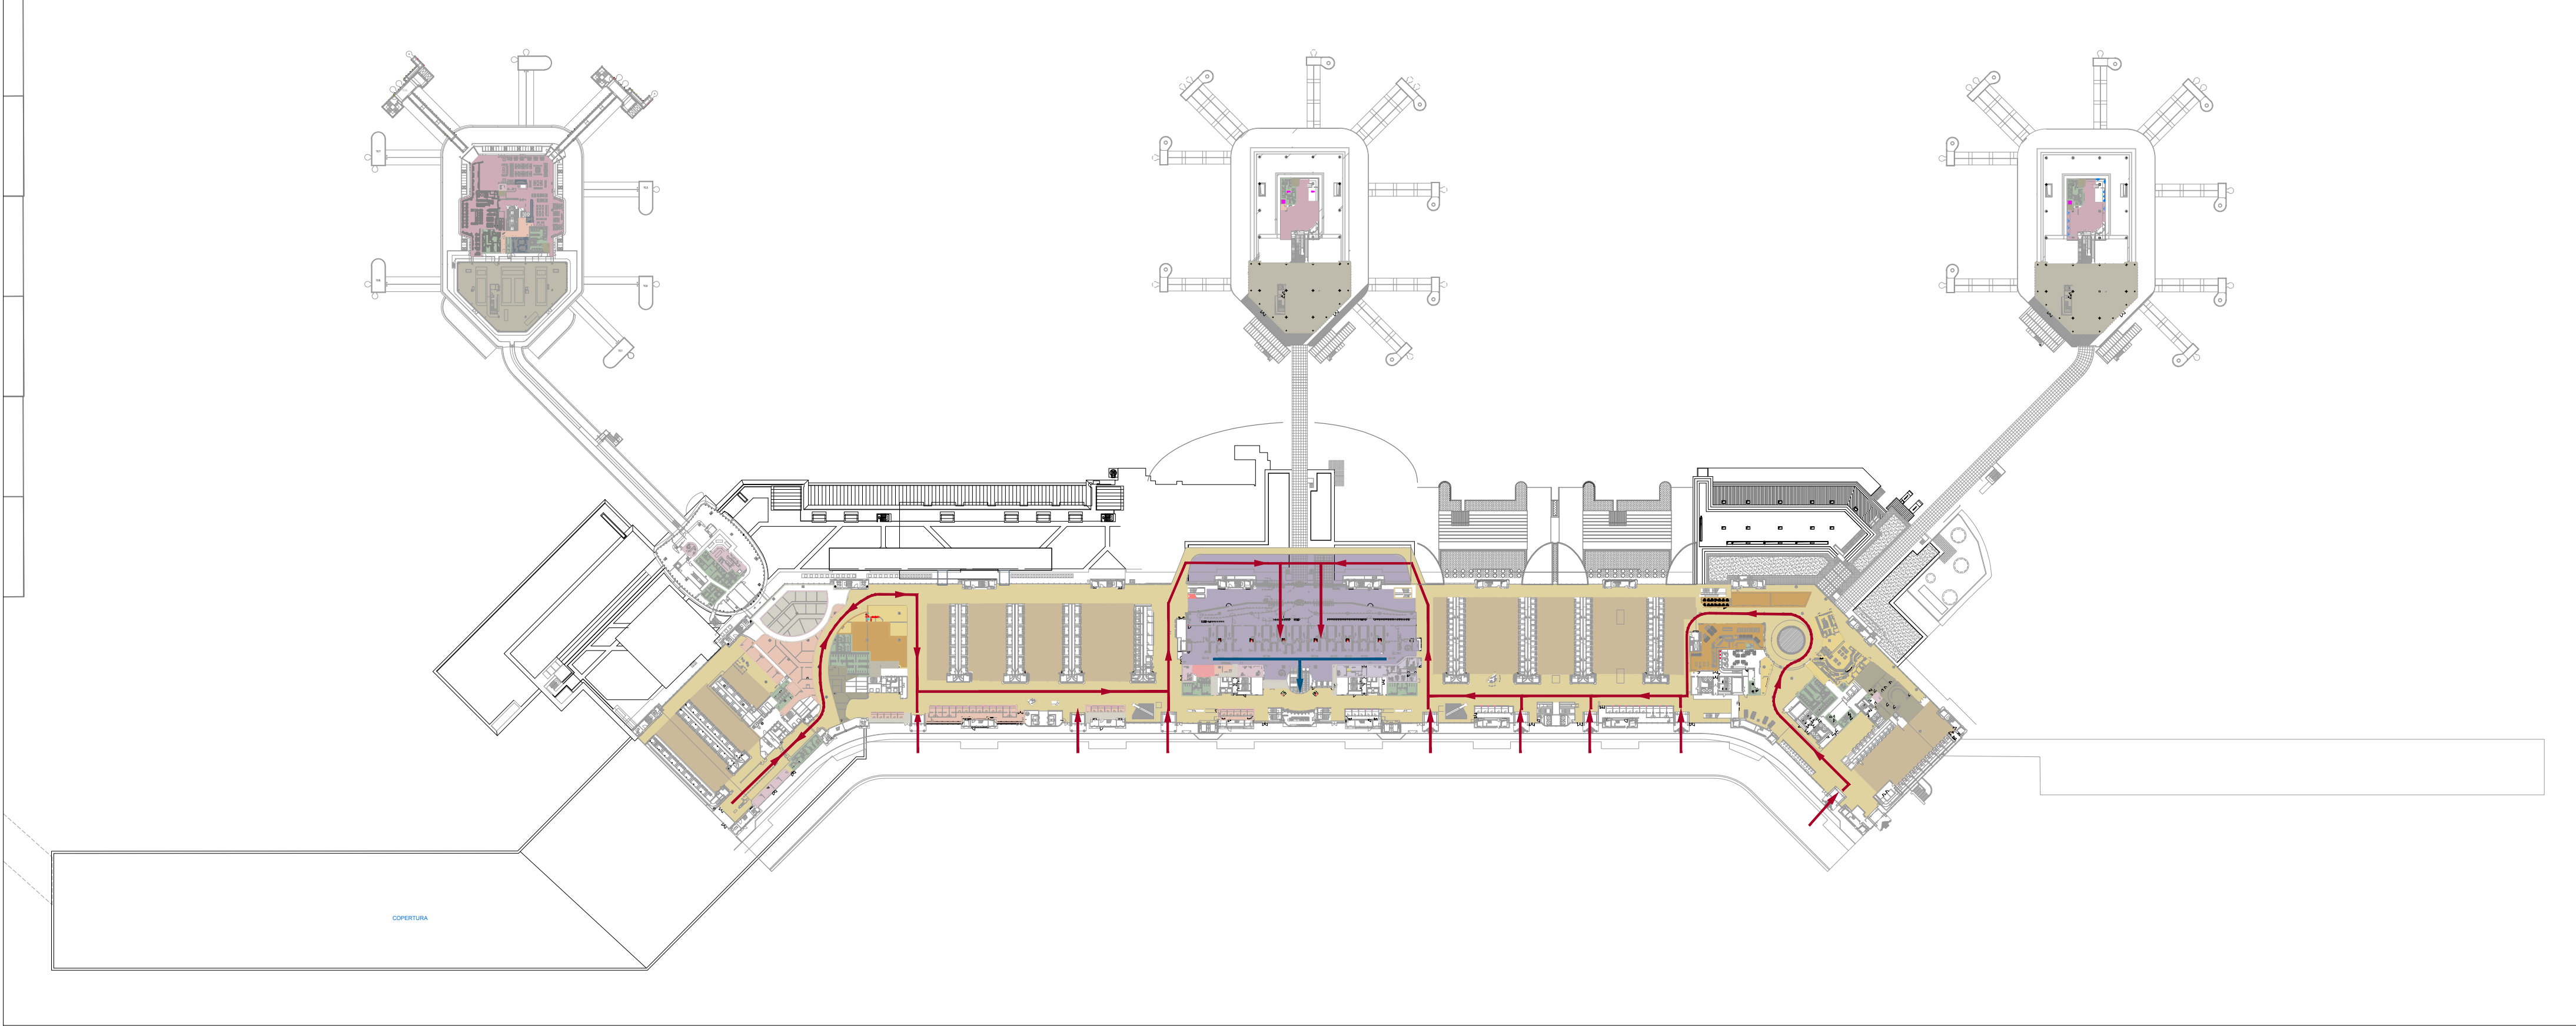

- LEGENDA**
- Enti di Stato
 - Controllo sicurezza/passaporti
 - Ufficio
 - Sala Vip
 - Sala arrivi
 - Biglietteria
 - Biglietteria SEA
 - Check in
 - Hall
 - Retail Landside
 - Food Landside
 - Retail Airside
 - Food Airside
 - Magazzini Retail Landside
 - Magazzini Food Landside
 - Magazzini Retail Airside
 - Magazzini Food Airside
 - Sala Imbarco Schengen
 - Bagno
 - Carrito Sanitario
 - Sala Riconsegna Bagagli percorso arrivi
 - Lost and Found
 - BHS
 - Impianti
 - Deposito SEA
 - altro
 - Sanità
 - Handicaps
 - Ufficio compagnie aeree

LEGENDA FLUSSI

- Flussi land side
- Flussi air side Extra Schengen partenze
- Flussi air side Schengen partenze
- Flussi air side Extra Schengen arrivi
- Flussi air side Schengen arrivi
- Flussi air side transit

ENAC		MINISTERO DELLE INFRASTRUTTURE E DEI TRASPORTI ENTE NAZIONALE AVIAZIONE CIVILE DIREZIONE REGIONALE INFRASTRUTTURE	
SLA	MASTERPLAN AEROPORTUALE		Scale: 1:2.000
	N. DI PROGETTO: MP 08/01	4	
	Codice: 1940207	3	
MP ENAC		2	
N. Elaborato	rev.	1	
M P 0 2 9 0	REV.	0	
		2011/10	Planimetrie Terminal 1 - Fasi 2 e 3
		Data	Oggetto

Gruppo di lavoro: SLA Progettazione

COORDINAMENTO DEL PROGETTO: Ing. Roberto Cossu, Ing. Roberto Cossu, Arch. Roberto Cossu, Arch. Roberto Cossu

ONEWORKS: ONE WORKS S.p.A. - Via S. Maria 10, 00187 Roma (RM) - Tel. 06/49811111 - Fax 06/49811112 - Email: info@oneworks.it

Aut. Studio Del C.A.T. - Aut. Studio Del C.A.T. - Aut. Studio Del C.A.T. - Aut. Studio Del C.A.T.

AEROPORTO DI MILANO MALPENSA

MASTERPLAN AEROPORTUALE

STATO DI PROGETTO
Planimetrie Terminal 1 - Fasi 2 e 3