


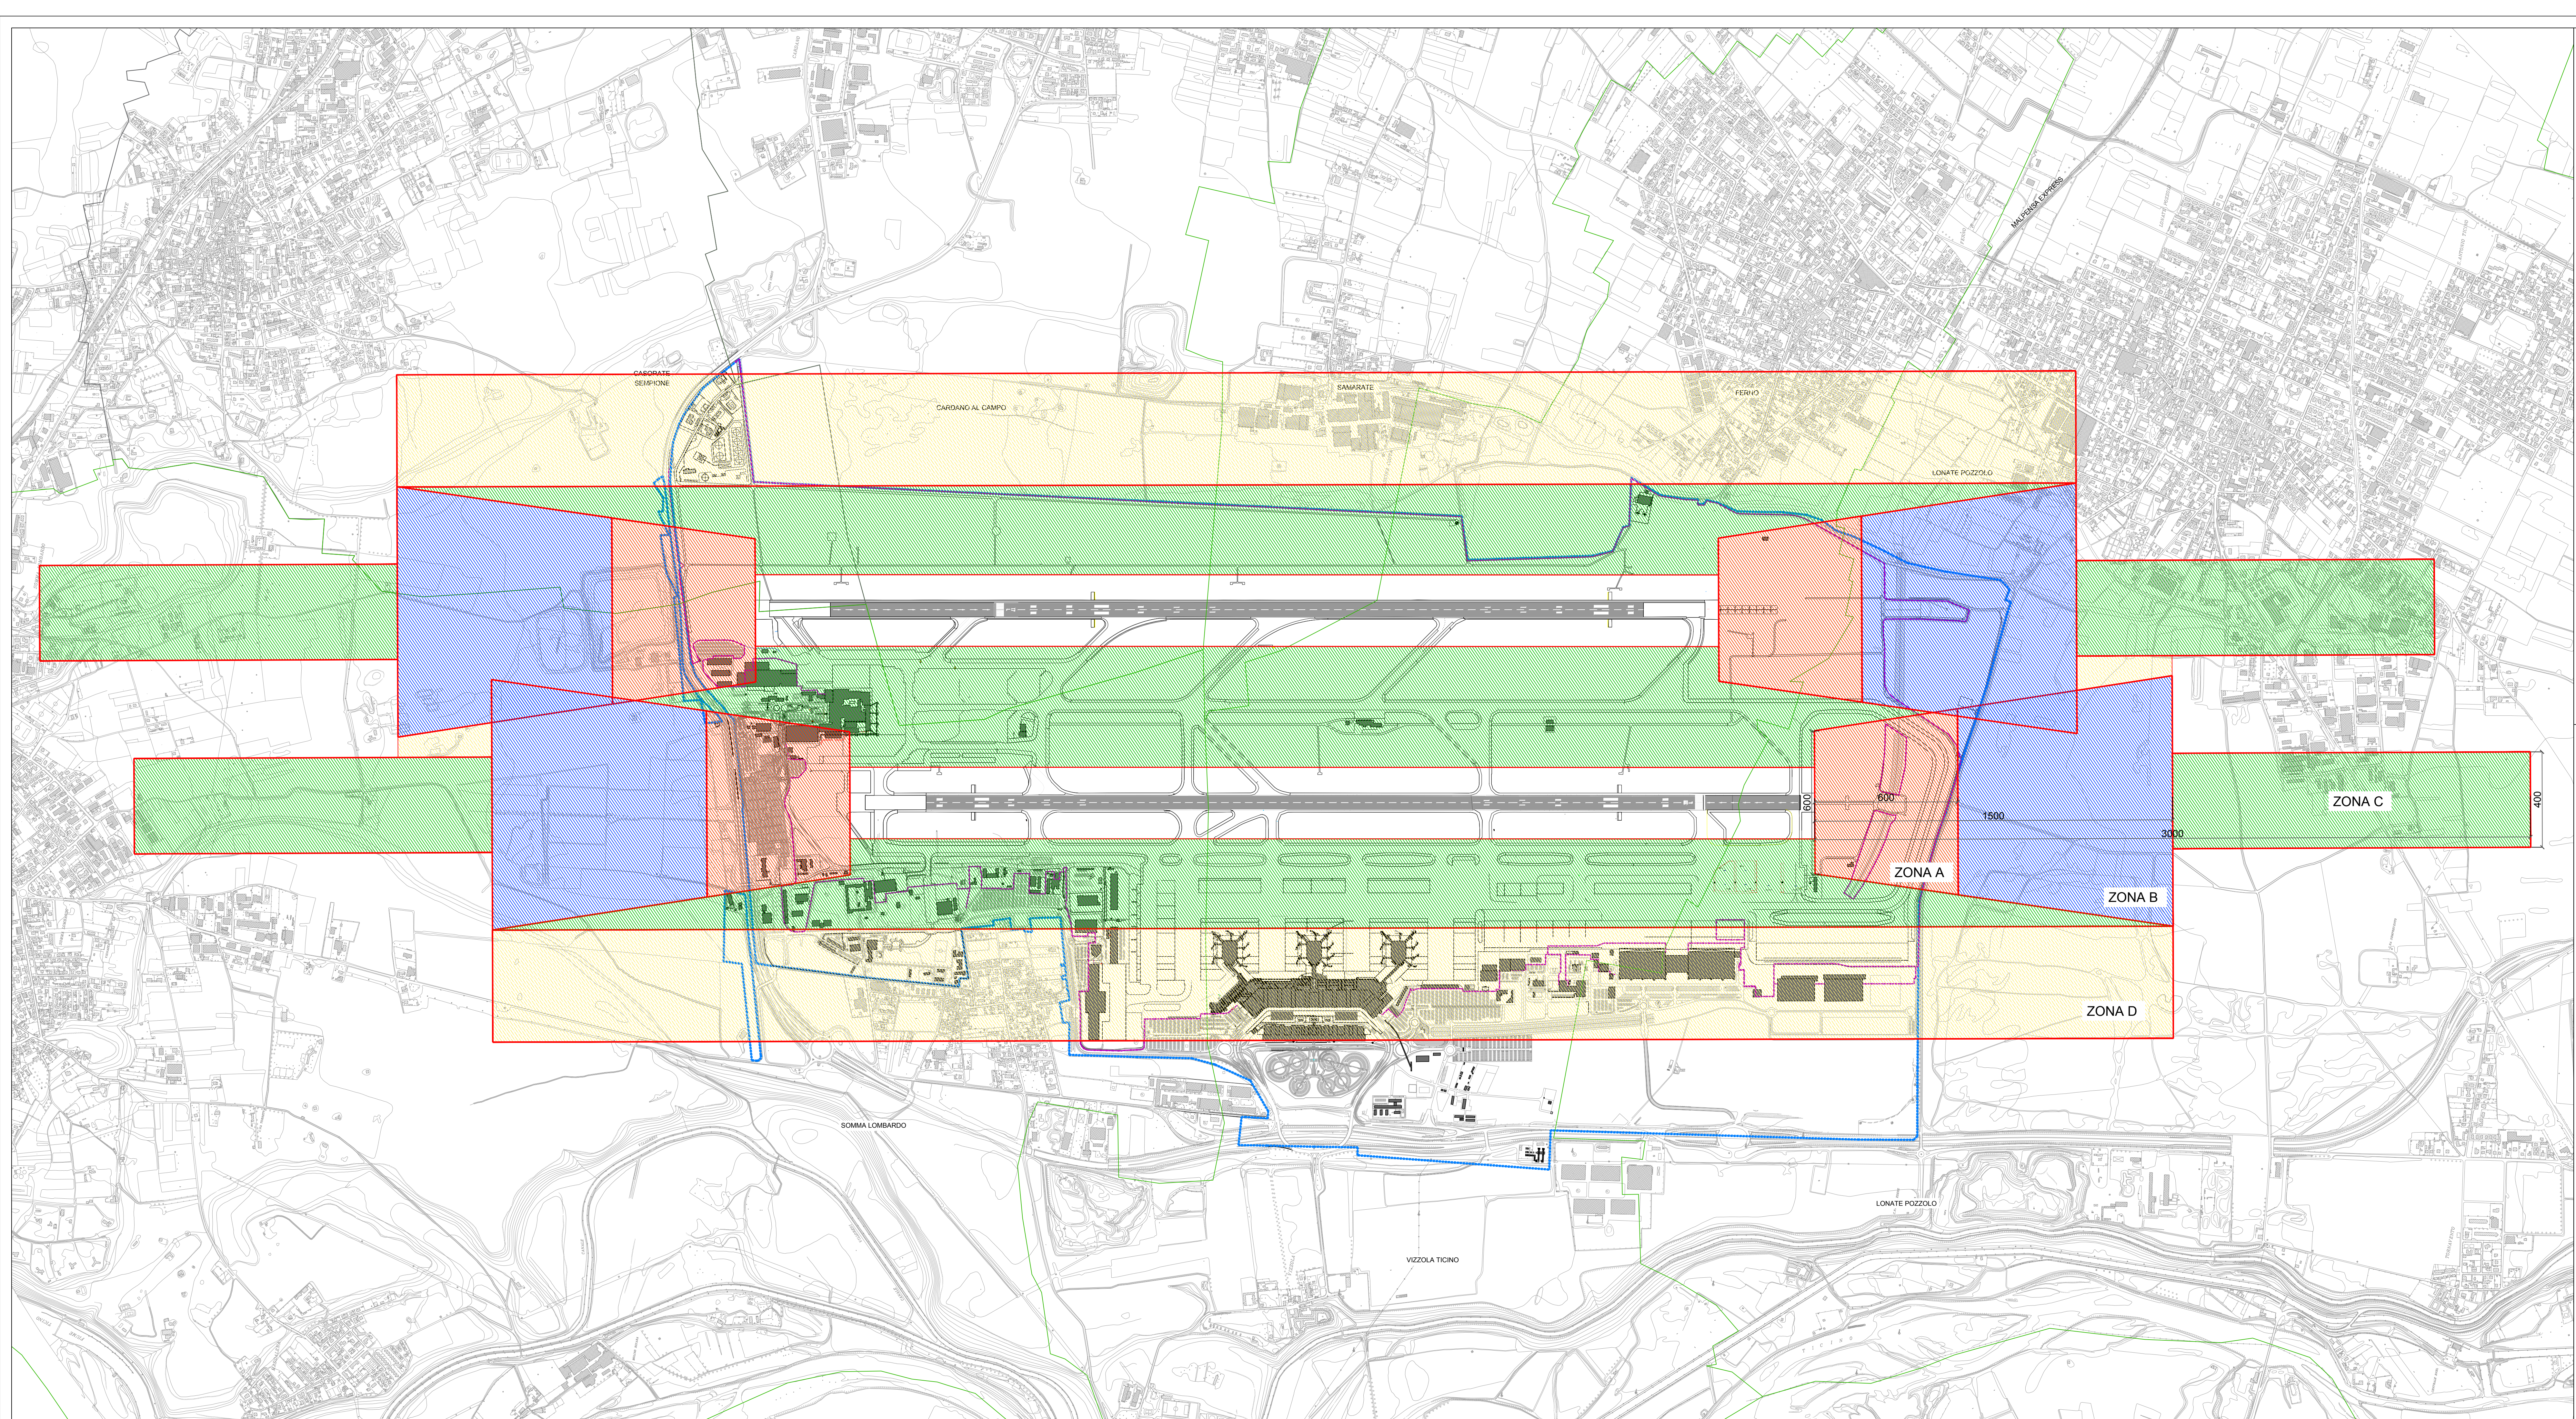

- LEGENDA**
- CONFINE AEROPORTUALE
 - CONFINE AIR SIDE - LAND SIDE
 - CONFINE COMUNALE
 - EDIFICI INTERNI AL SEDIME
-
- ZONA A - ATTIVITA' NON RESIDENZIALI - permanenza discontinua di persone -
 - ZONA B - ATTIVITA' NON RESIDENZIALI - permanenza di un numero limitato di persone -
BASSA FUNZIONE RESIDENZIALE -indici di edificabilità bassi -
 - ZONA C - MODERATA FUNZIONE RESIDENZIALE -indici di edificabilità medi -
 - ZONA D - ATTIVITA' NON RESIDENZIALI - permanenza di un numero limitato di persone -

ENAC

MINISTERO DELLE INFRASTRUTTURE E DEI TRASPORTI
ENTE NAZIONALE AVIAZIONE CIVILE
DIREZIONE PIANIFICAZIONE E PROGETTI

MASTERPLAN AEROPORTUALE
N. DI PROGETTO: MP 08/001
Codice: 19AD107
MP ENAC
N. Elaborato
M P 0 1 1 0
rev. 1
0
27/11/19
SDF Piani di rischio
Oggetto

Scale: 1:10.000

Gruppo di lavoro:
 Progettazione

COORDINAMENTO SEA
Ing. Alberto Bianchi
Ing. Roberto Caracciolo
Arch. Emanuele Santoro
Arch. Antonio Cusani

ONEWORKS ONE WORKS S.P.A.
Via Sesto 2/115 Milano, Italy
Tel. 02 5808111 - Fax 02 5808110
info@oneworks.com

GRUPPO DI LAVORO ONE WORKS
Arch. Domenico Sasso
Arch. Luca Bazzani
Ing. Massimo Gatti
Ing. Francesco Gatti
Ing. Roberto Gatti
Ing. Maria Lilla
Ing. Maria Teresa

AEROPORTO DI MILANO MALPENSA

MASTERPLAN AEROPORTUALE

STATO DI FATTO
PIANI DI RISCHIO