


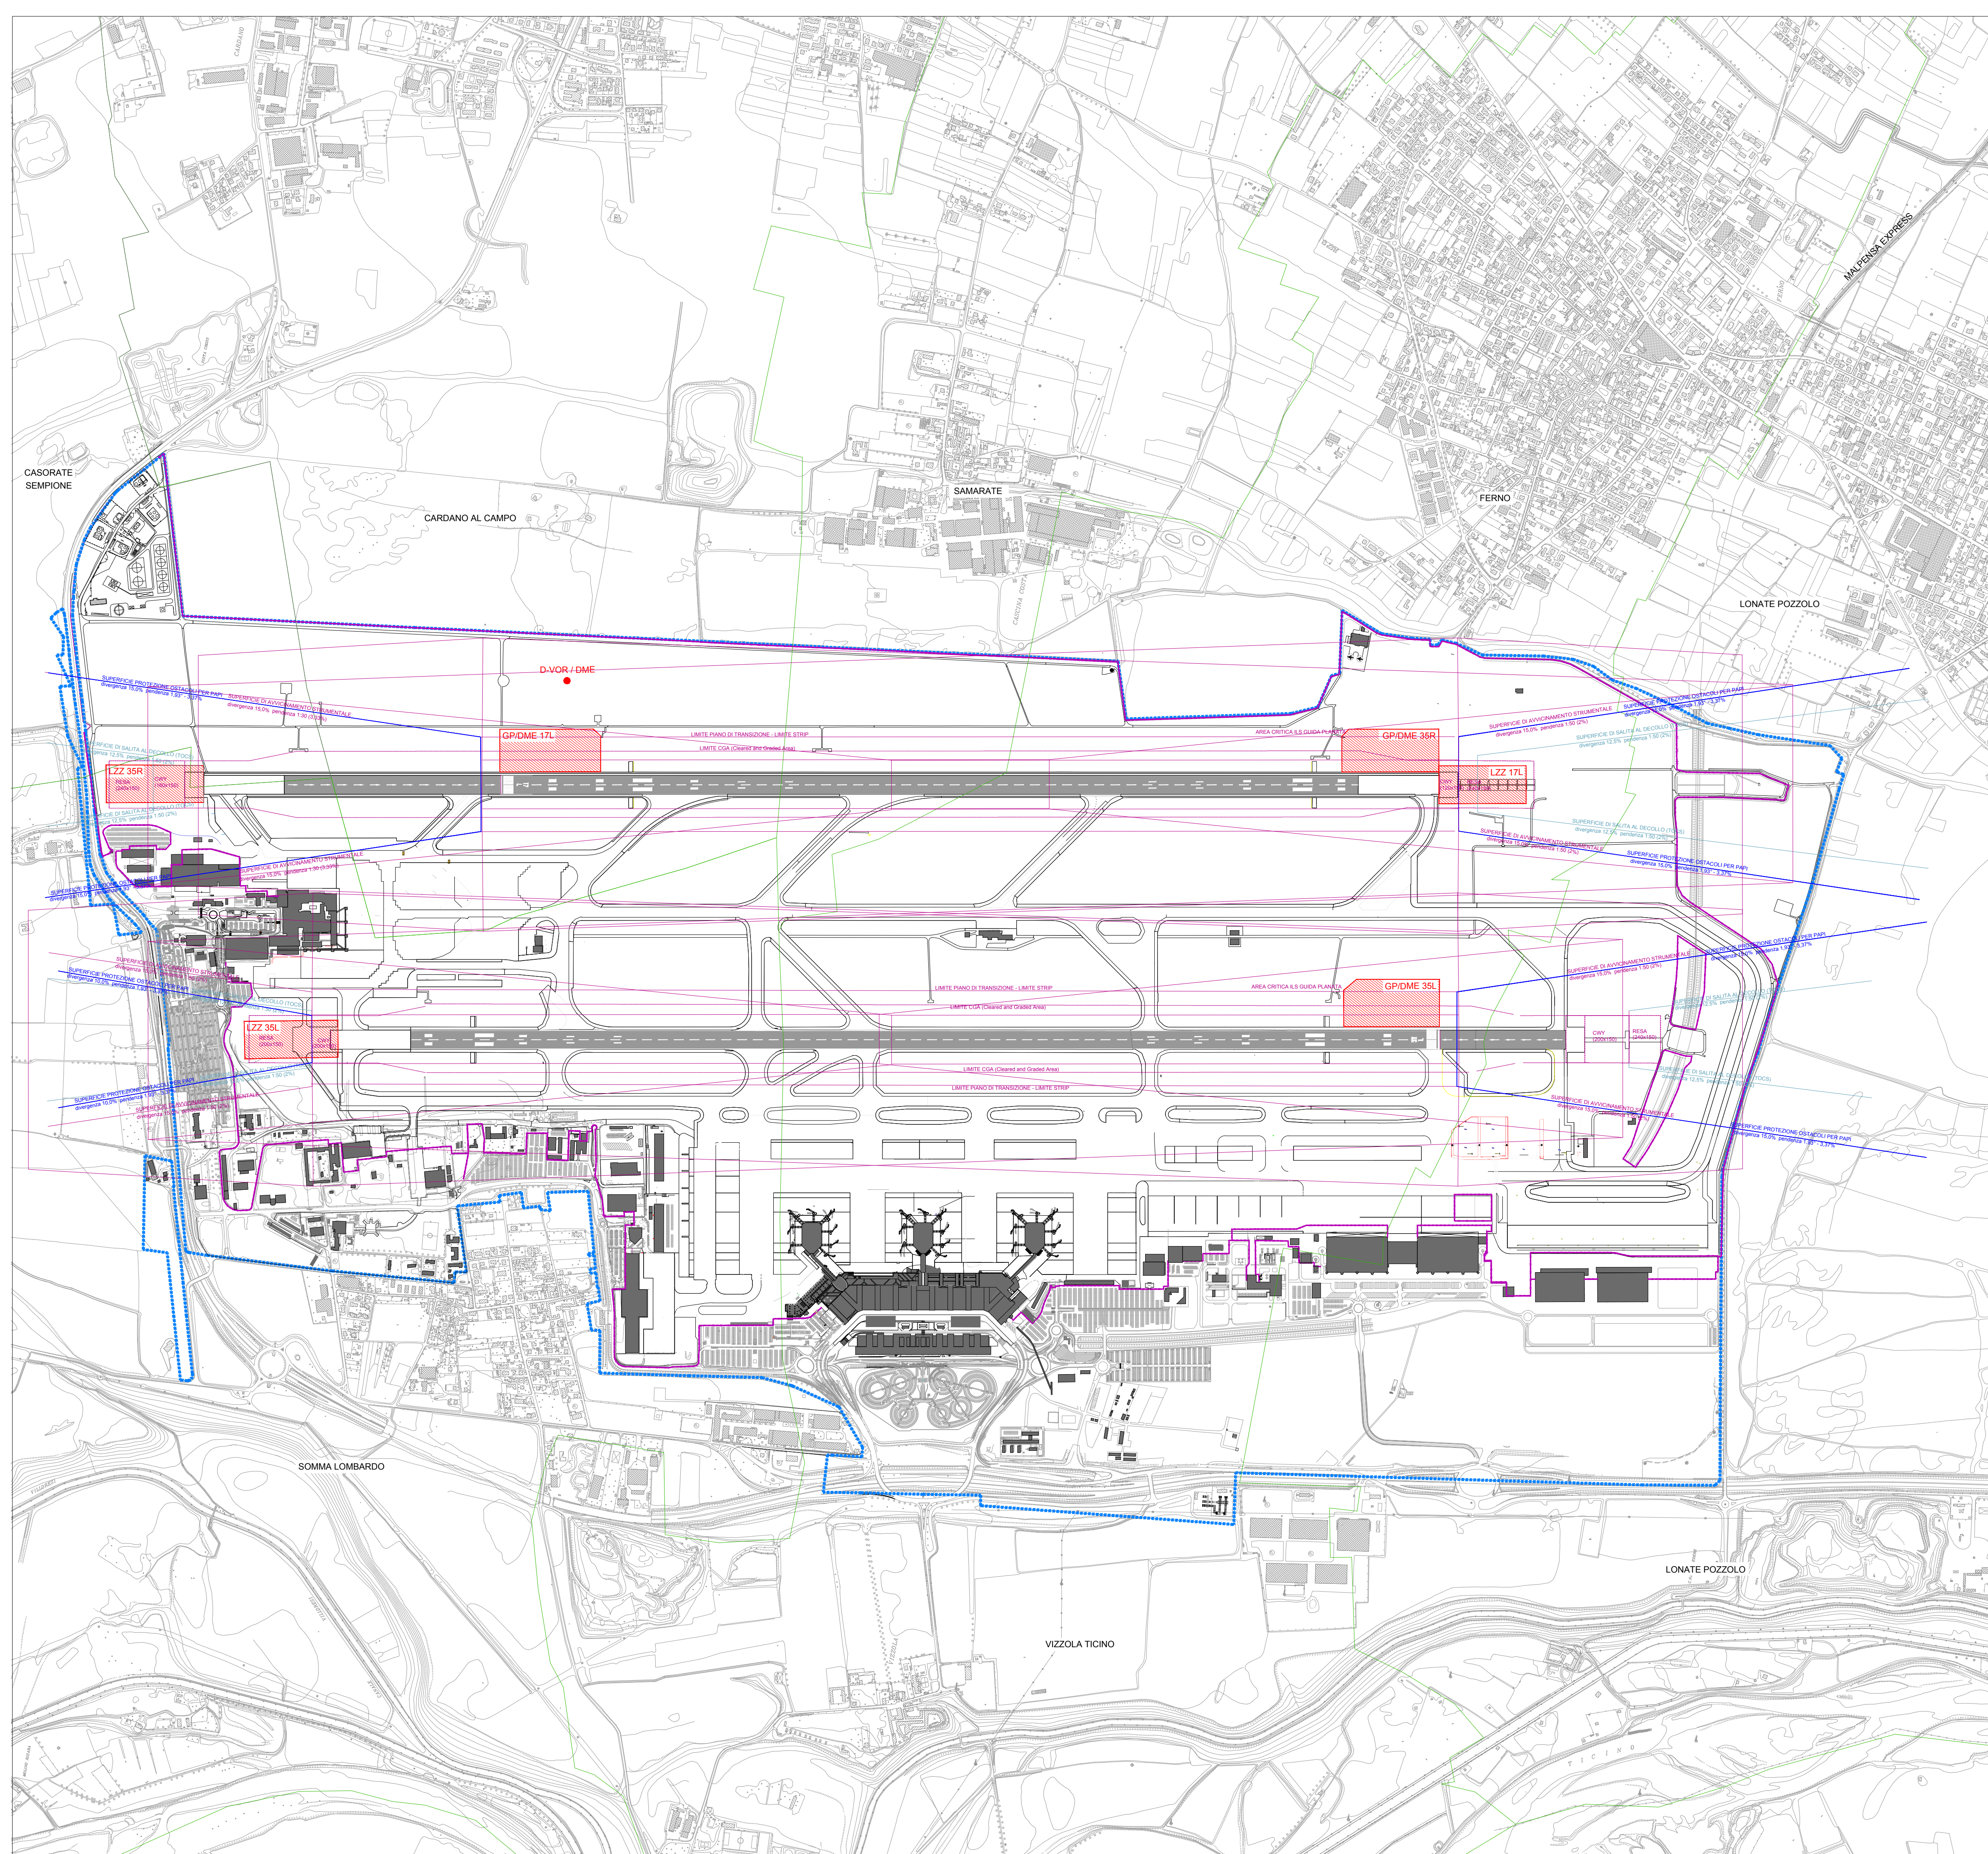

LEGENDA

- CONFINE AEROPORTUALE
- CONFINE AIR SIDE - LAND SIDE
- EDIFICI INTERNI AL SEDIME
- AREE CRITICHE



ENAC

MINISTERO DELLE INFRASTRUTTURE E DEI TRASPORTI
ENTE NAZIONALE AVIAZIONE CIVILE
DIREZIONE PIANIFICAZIONE E PROGETTI



MASTERPLAN AEROPORTUALE

N. DI PROGETTO: MP 08/001

Codice: 19IAD107

N. Elaborato

M P 0 1 3 0

Scale: 1:10.000

4

3

2

1

0

REV.

27/11/19

Data

SDF Aree critiche

Oggetto

Gruppo di lavoro:



Progettazione

COORDINAMENTO SEA:

Ingegneri: Alberto Santoro, Tiziana Zambello, Emanuele Iannelli, Antonio Orlando

ONWORKS:

ONE WORKS S.P.A. GRUPPO DI LAVORO ONE WORKS

Via Sessa 3 20125 Milano, Italia
T +39 02 659913.1 F +39 02 659913.92
info@one-works.com

Arch. Giulio De Carlis

Arch. Domenico Santoro

Arch. Luisa Bianchini

Ing. Massimo Galina

Ing. Francesco Sassi

Ing. Daniele Farnese

Ing. Maria Mili

Ing. Katia Tocco

AEROPORTO DI MILANO MALPENSA

MASTERPLAN AEROPORTUALE

STATO DI FATTO
AREE CRITICHE