
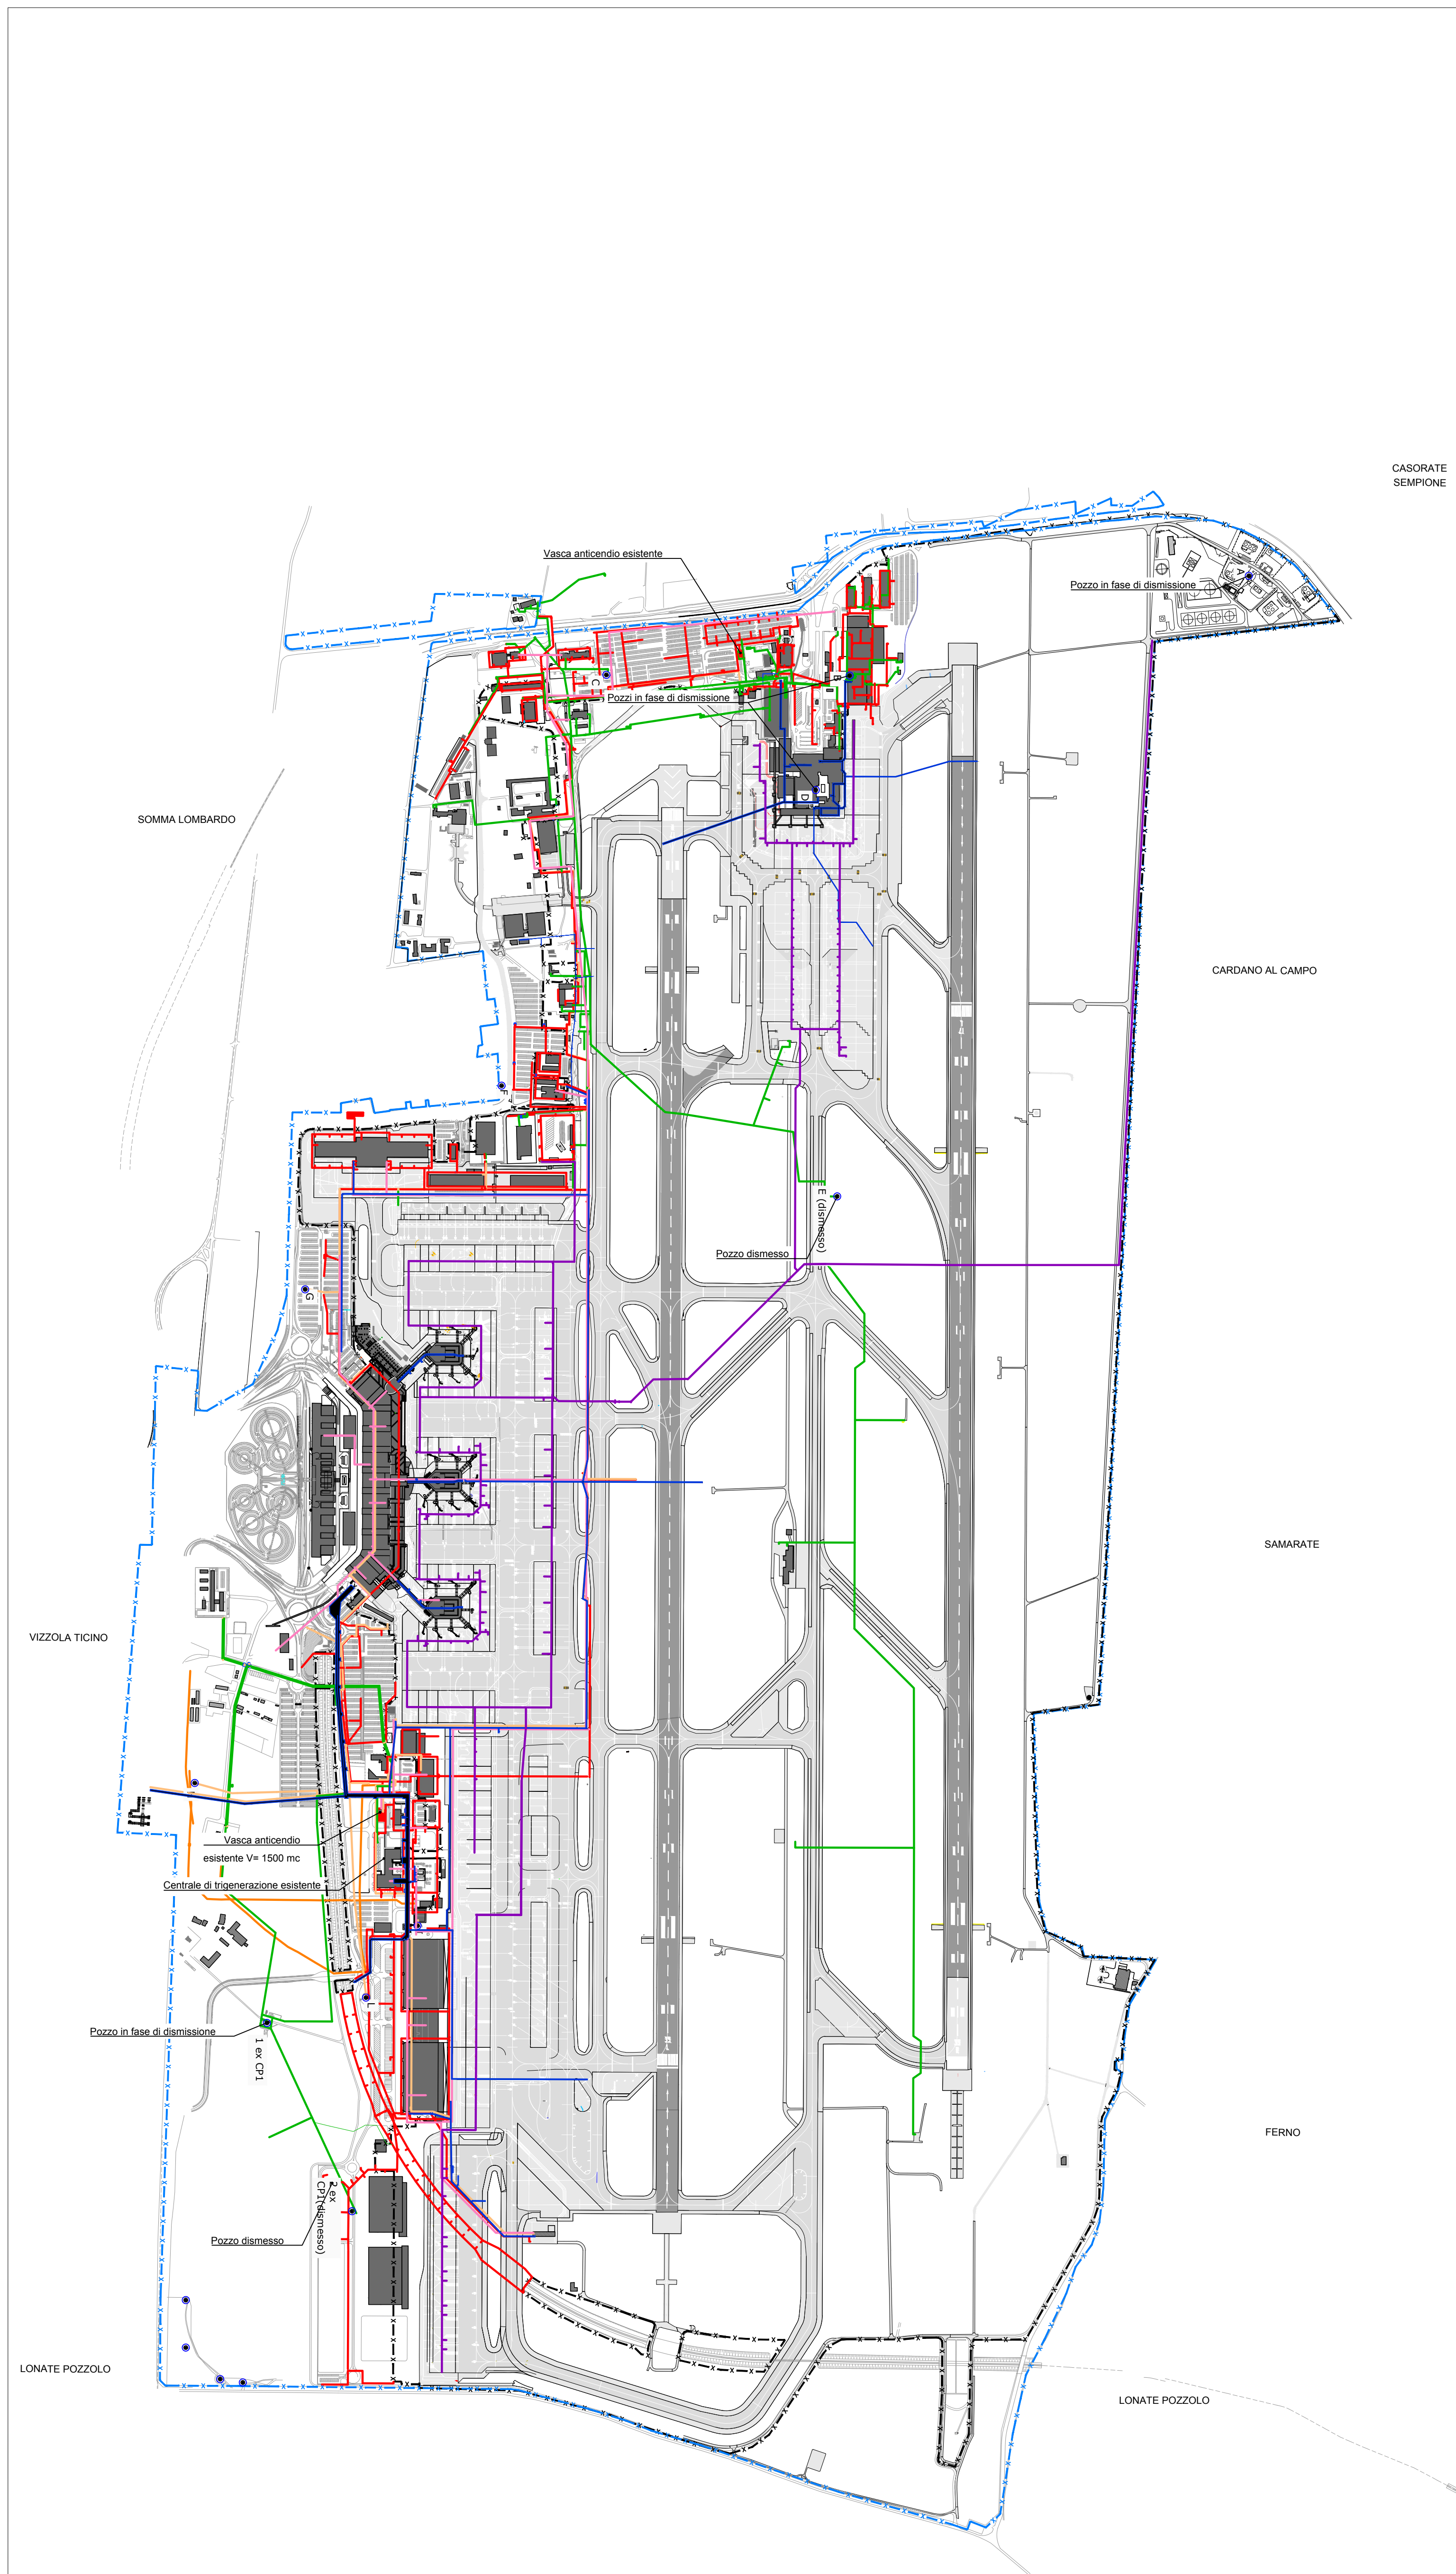
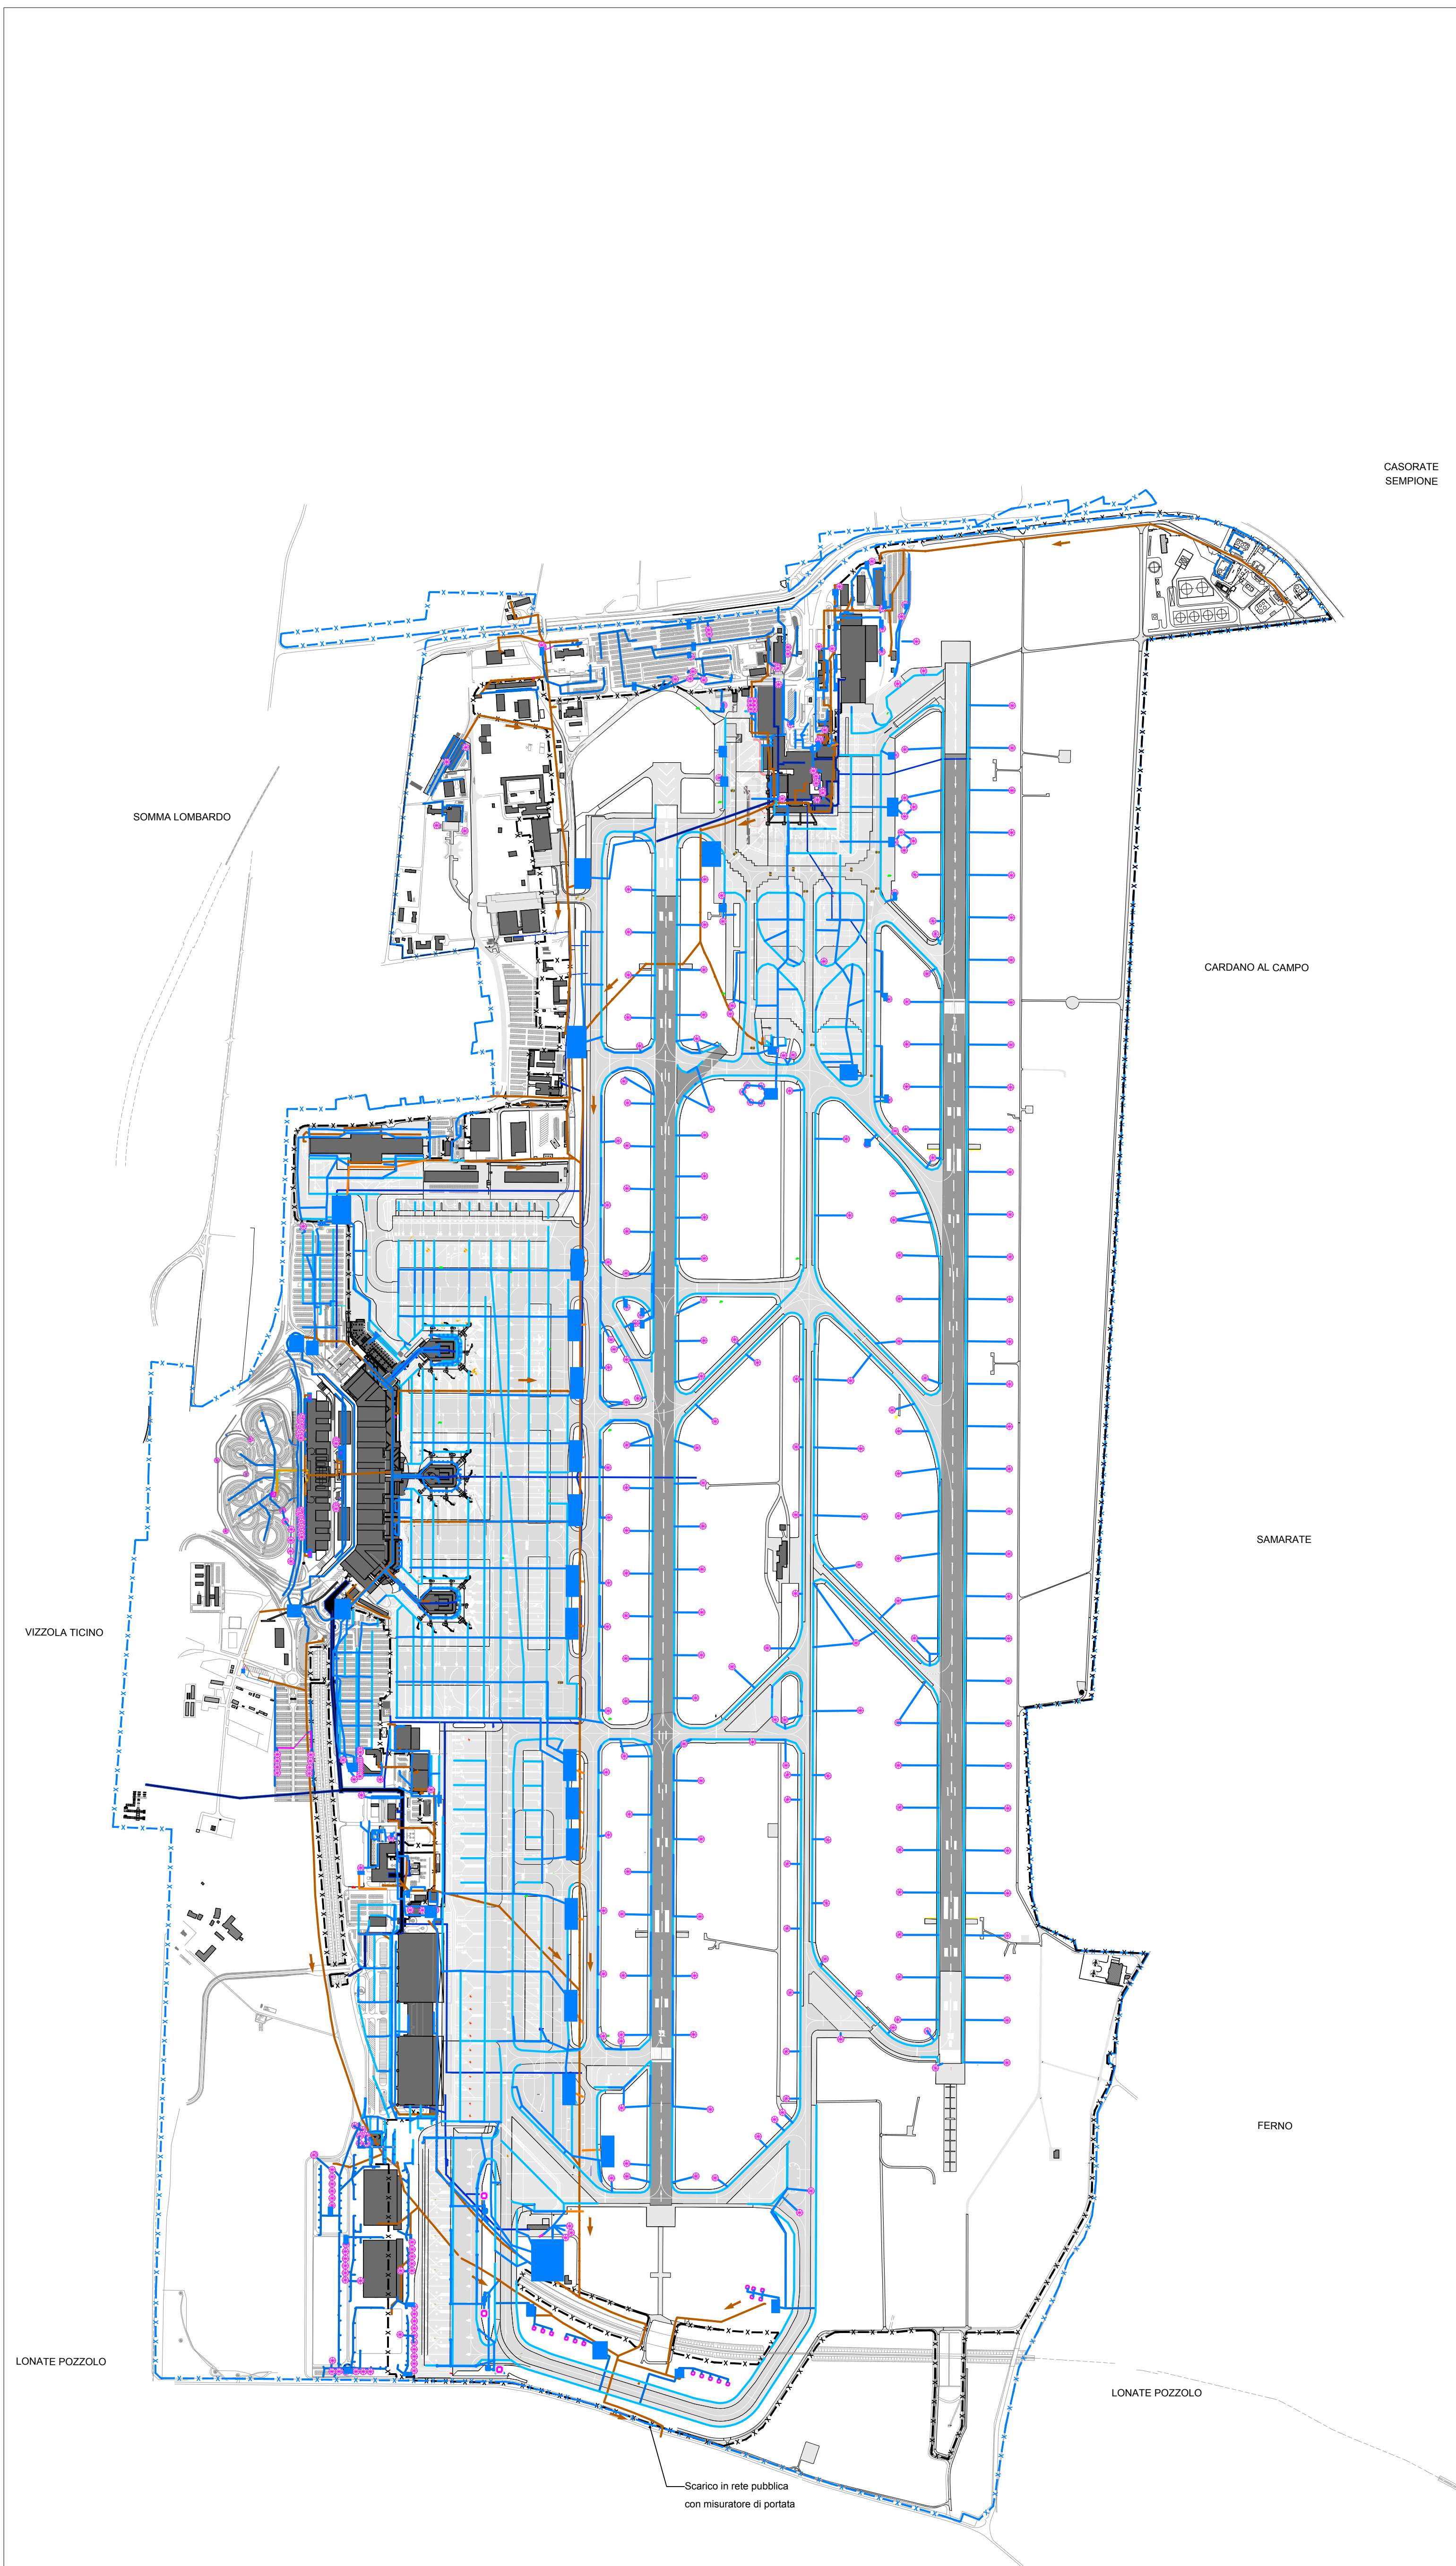


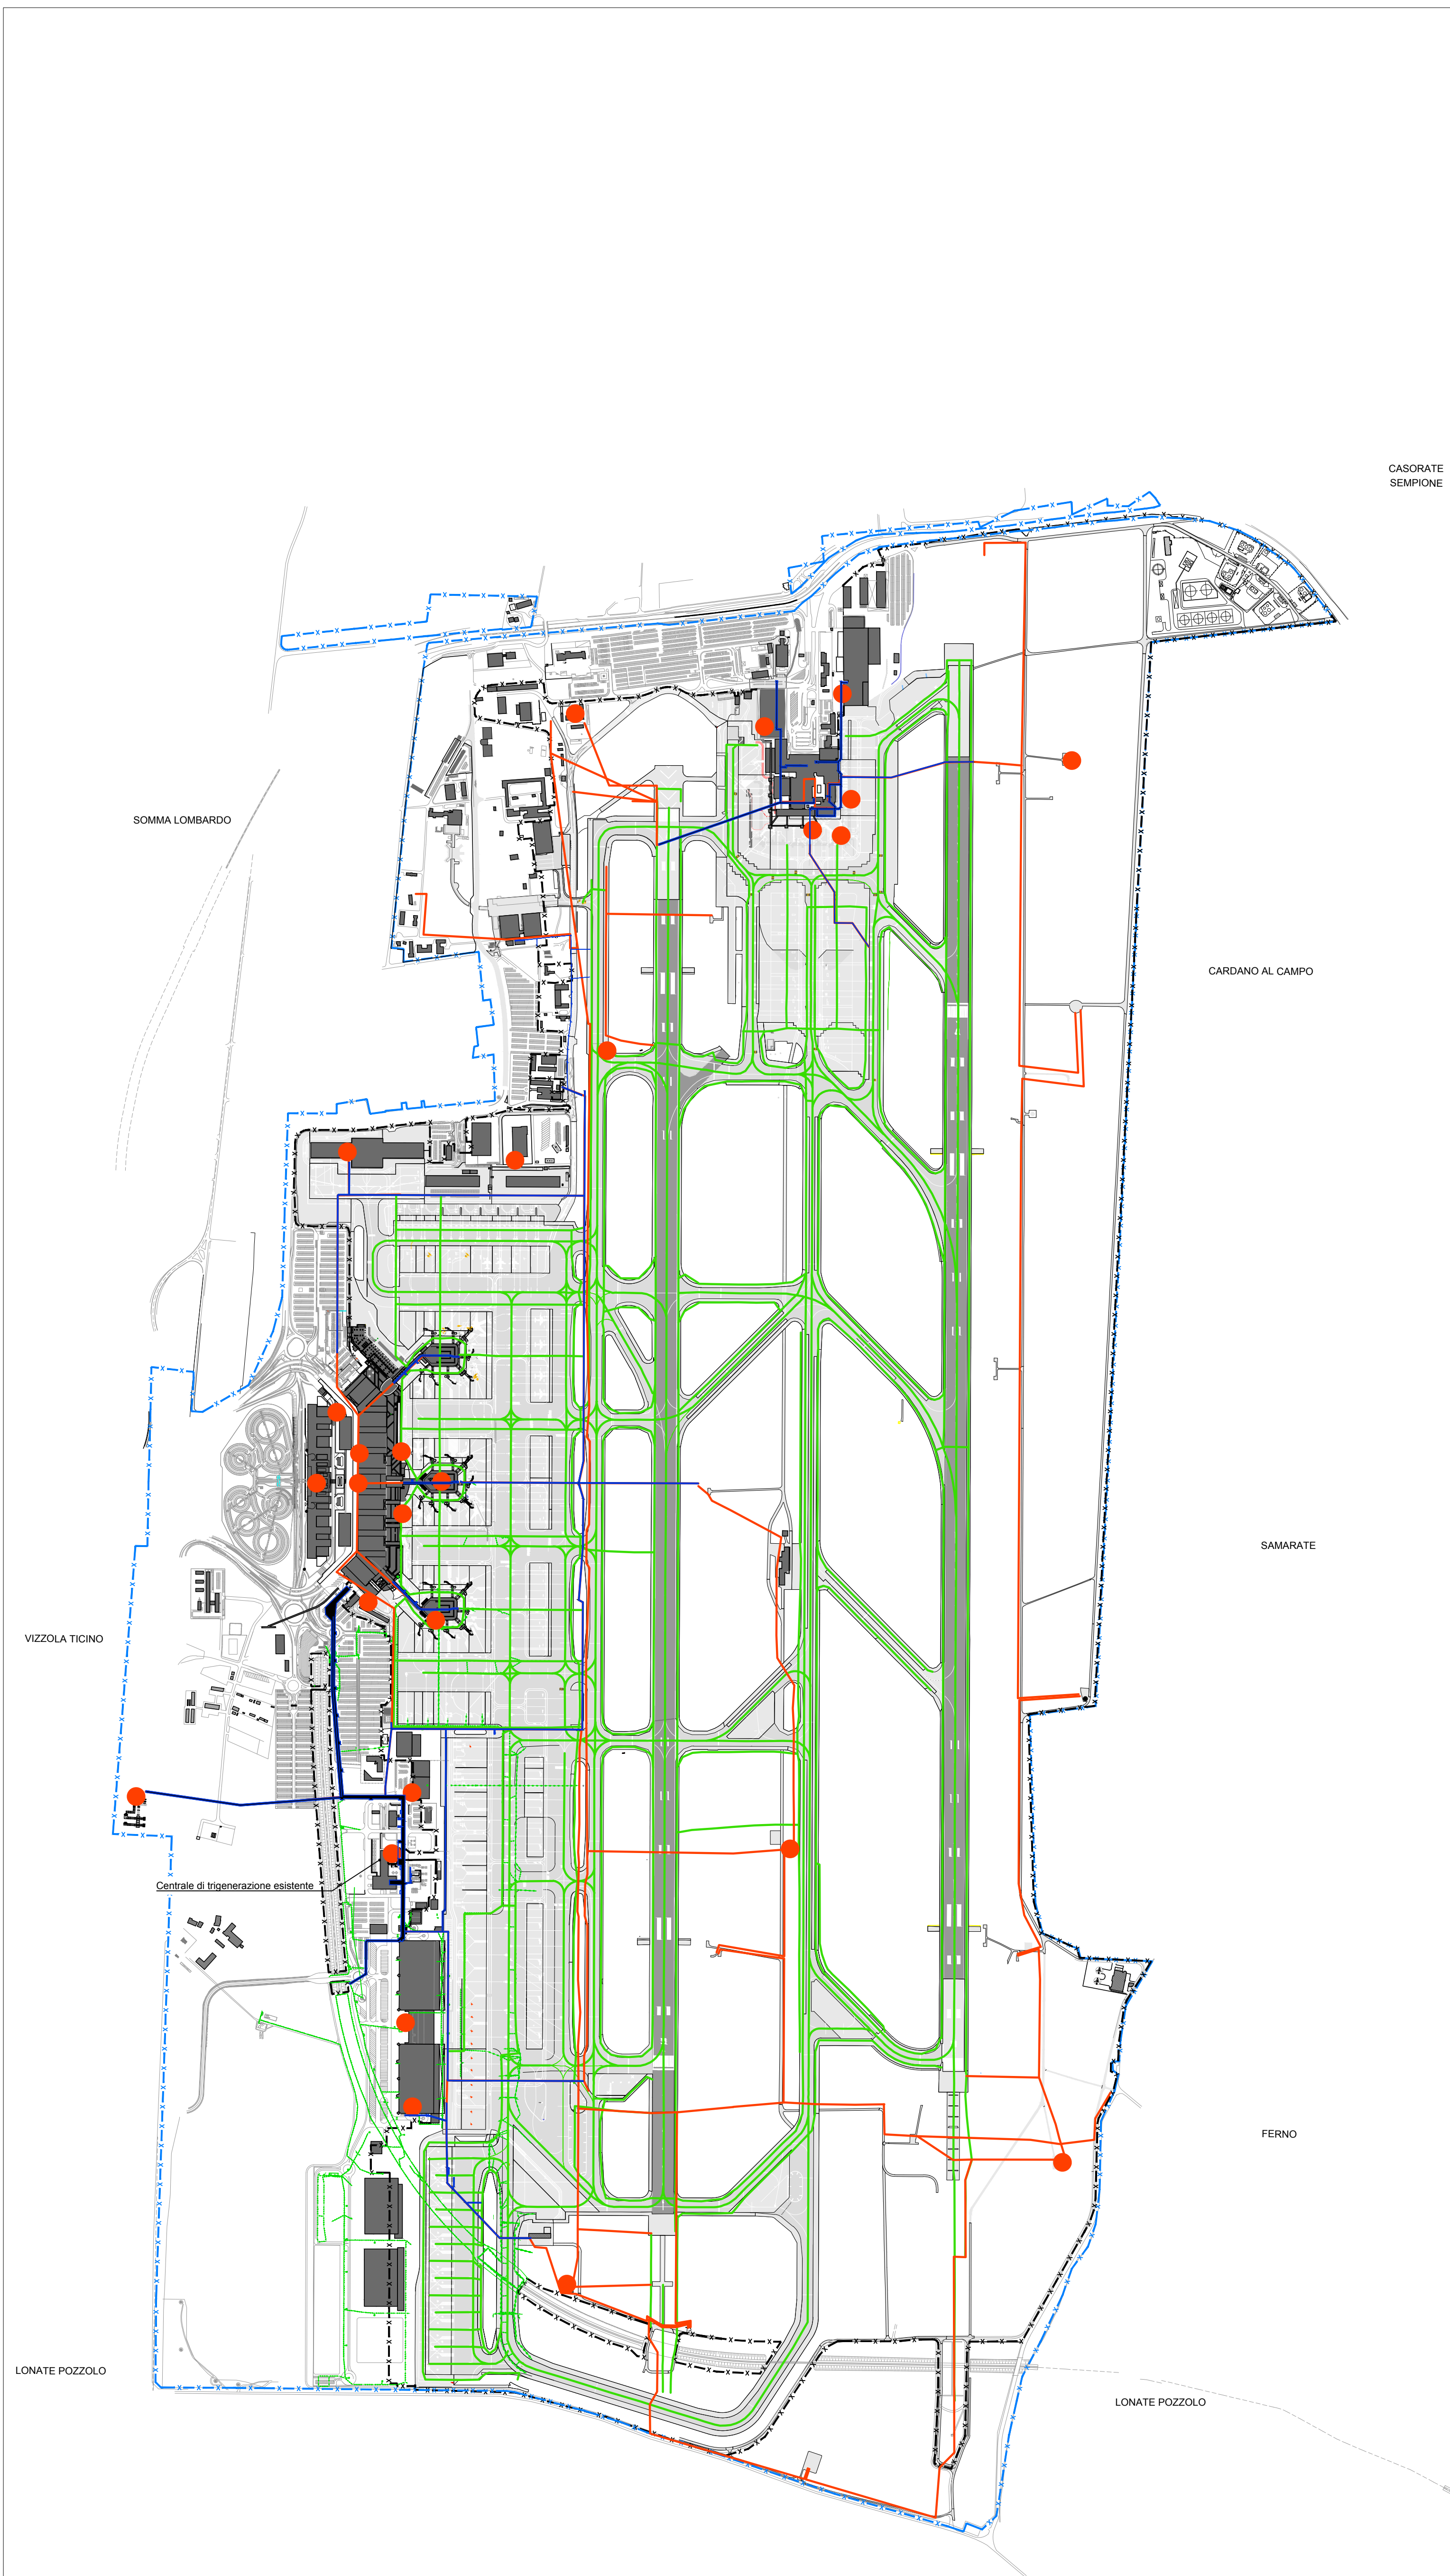

- CONFINI AEROPORTUALE
- CONFINI AIRSIDE-LANDSIDE
- EDIFICI E AREE ESISTENTI
- CLINICOLO TECNOLOGICO

RETI ELETTRICHE STATO DI FATTO

- RETE AVL
- RETE MT
- CABINE ELETTRICHE

RETI IDRAULICHE STATO DI FATTO

- RETE ACQUE METEORICHE - CONDOTTE
- RETE ACQUE METEORICHE - CANALI DI RACCOLTA
- RETE ACQUE REFLEUE - CONDOTTE
- RETE ACQUE RISTE
- IMPIANTI DI TRATTAMENTO DELLE ACQUE METEORICHE
- POZZI DRENANTI E VASCHE DI DISPERSIONE

RETI MECCANICHE STATO DI FATTO

- RETE HRS
- RETE IDRICA
- RETE IDRICA SANITARIA
- RETE IMPIANTI AUTOMATICI
- RETE ANTINCENDIO
- RETE GAS
- POZZO DI CAPTAZIONE
- ZONA DI TUTELA ASSOLUTA DEL POZZO DI CAPTAZIONE

