


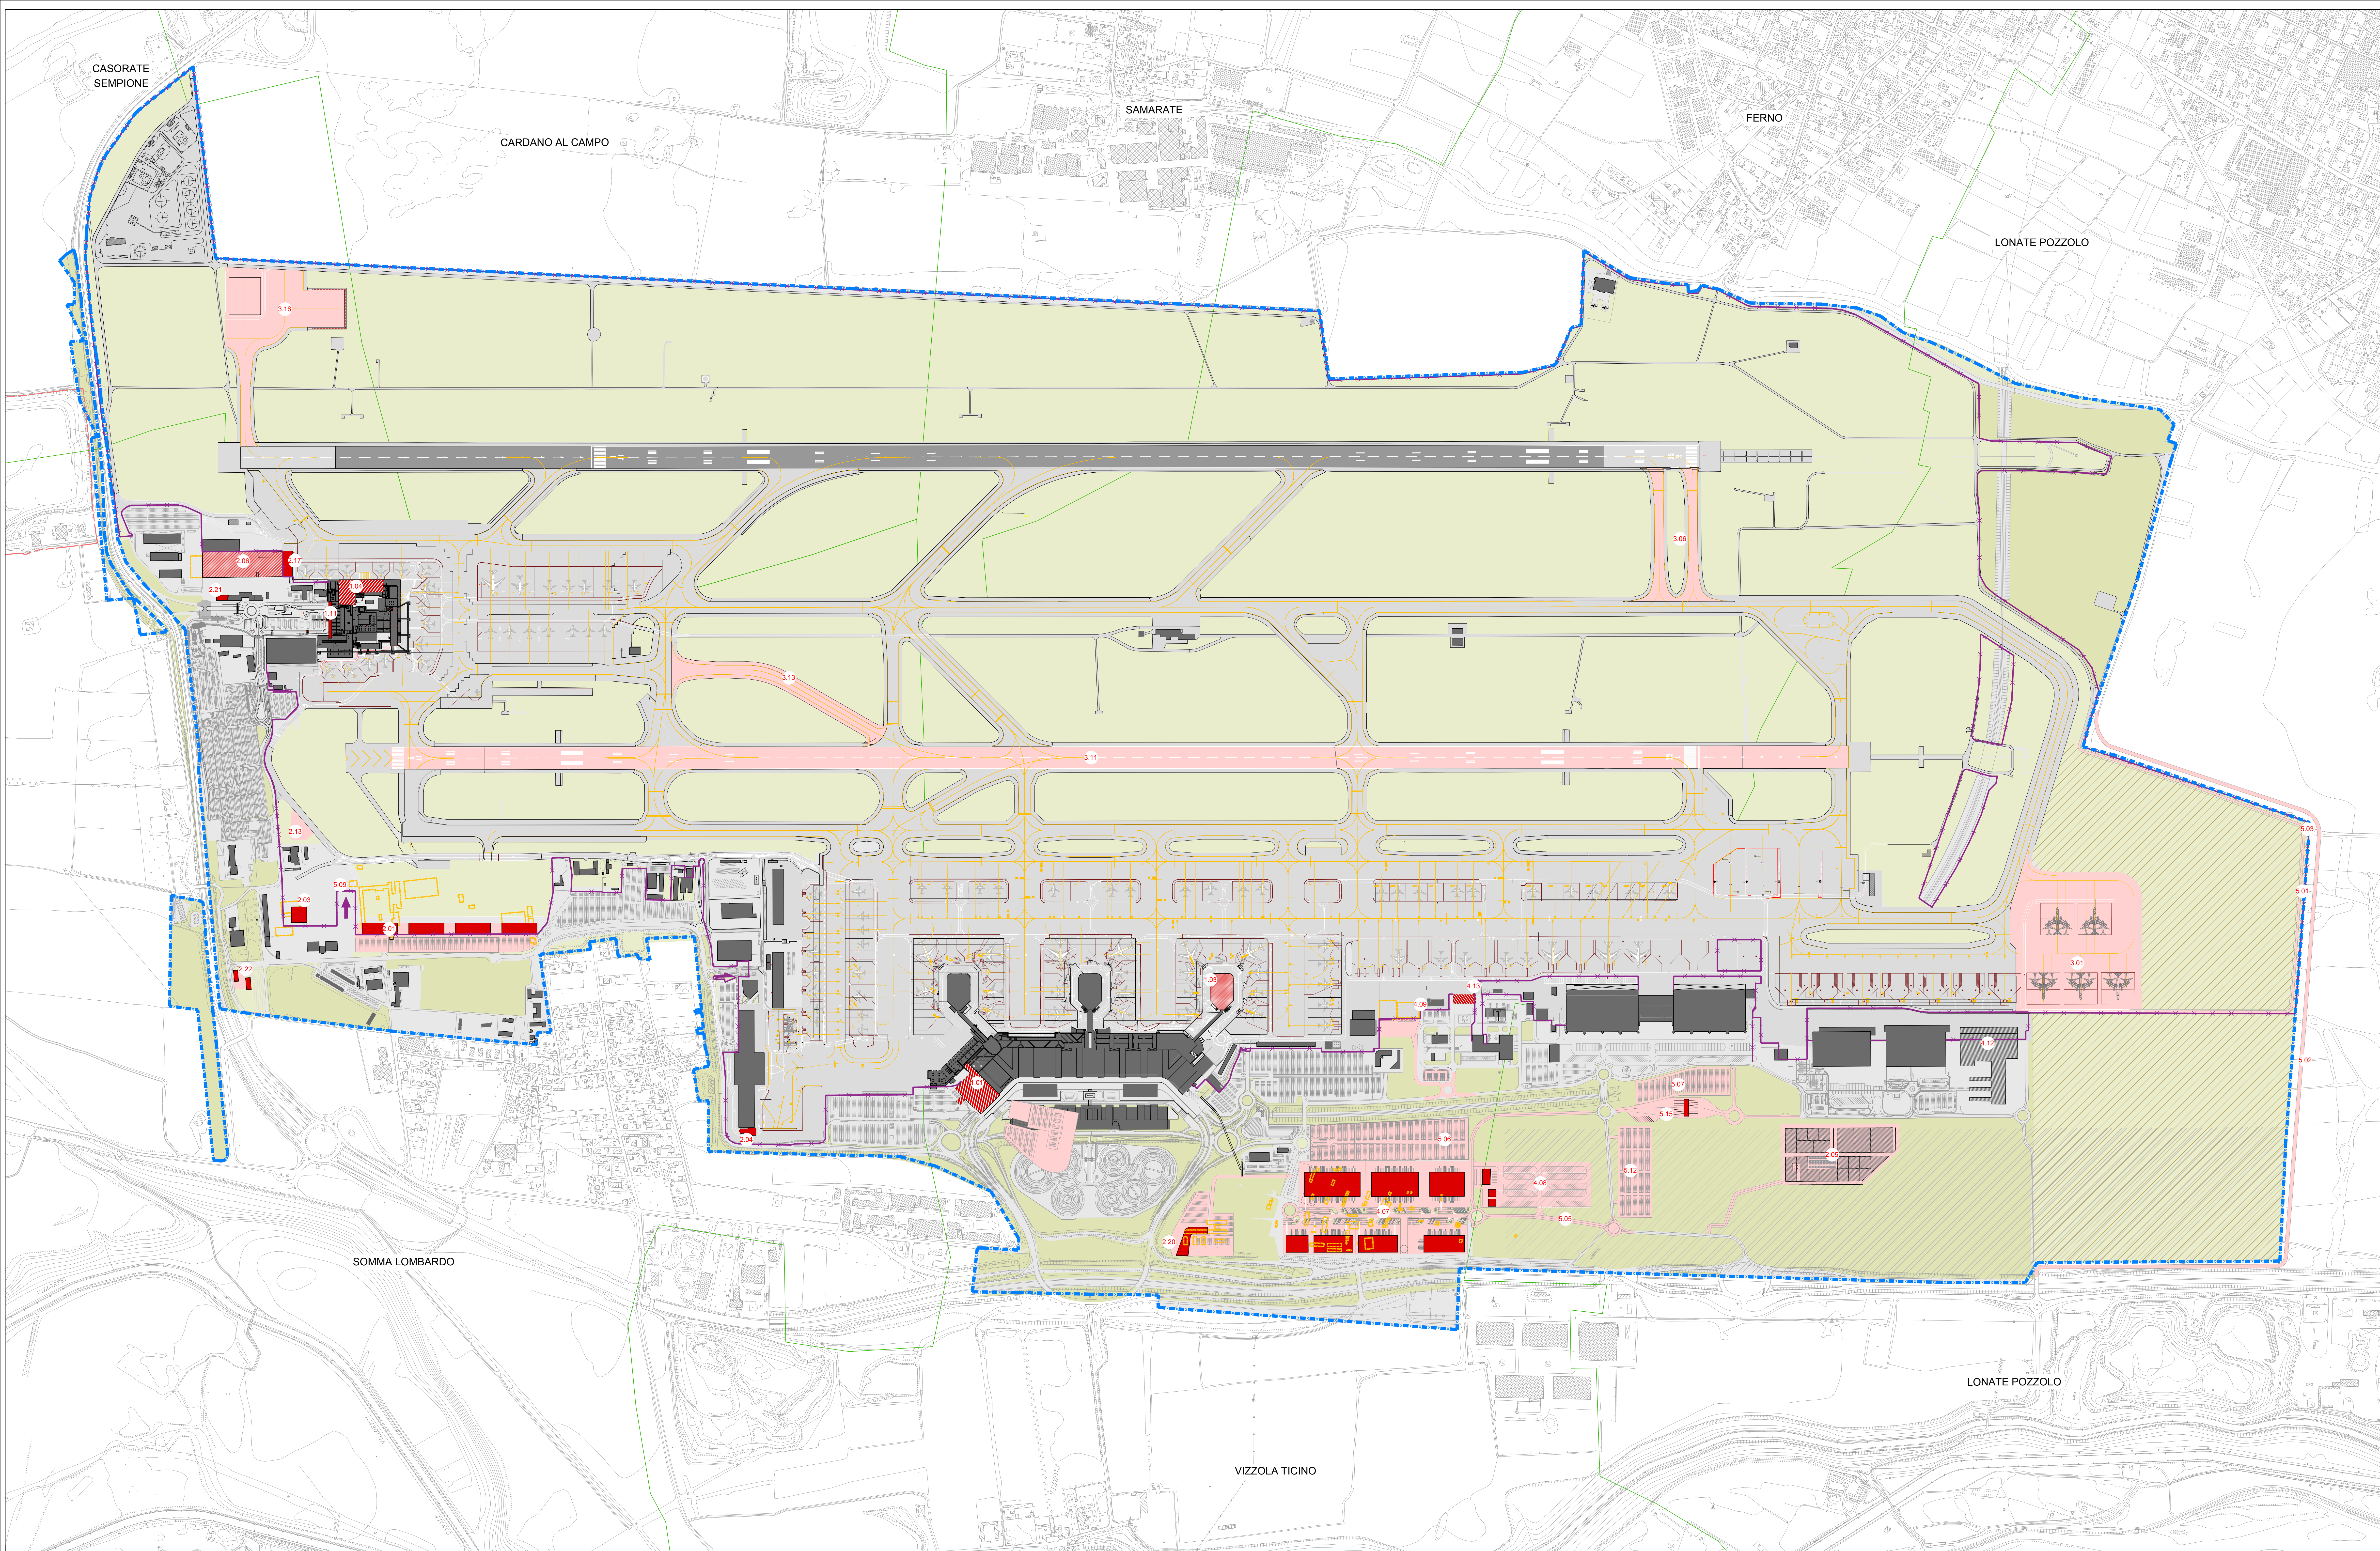

LEGENDA

-  CONFINE AEROPORTUALE
 -  CONFINE AIR SIDE - LAND SIDE
 -  CONFINE COMUNALE
 -  EDIFICI INTERNI AL SEDIME
 -  PIAZZE, TAXIWAY E PIAZZALI
 -  VERDE INTRASSEDIME
 -  VERDE LANDSIDE



TIPOLOGIA DI INTERVENTO

 -  EDIFICI DA DEMOLIRE
 -  EDIFICI DI NUOVA COSTRUZIONE
 -  RIGUALIFICAZIONE EDIFICI ESISTENTI
 -  AREE OGGETTO DI INTERVENTO
 -  IN PROGRESS
 -  AREA PER SVILUPPI INFRASTRUTTURALI FUTURI
 -  AREA DA ACQUISIRE
 -  PARCHEGGIO ESTERNO AL SEDIME (opera non oggetto del presente masterplan)

INTERVENTI - PROGETTO

1. TERMINAL

- 1.01 T1 - PRIMA FASE AMPLIAMENTO (T1 X1)
- 1.1 T1 - RIGULAZIONE SATELLITE SD
- 1.2 T2 - PRIMA FASE SVILUPPO (T2 X1) - RENTRANZA E RIQUALIFICA AMBIENTE ESISTENTE
- 1.11 T2 - AVANZAMENTO FACCIATA LENDITE
- 2. EDIFICI VARI
 - 2.01 AREA SVILUPPO UFFICINE E DEPOSITO MISTO
 - 2.02 HANGAR UTICI IN STATO (1° LOTTO)
 - 2.03 NUOVI UTICI PRESSO HANGAR MANUT. AAMM
 - 2.04 AREA LOGISTICHE IMPRESSE DI COSTRUZIONE
 - 2.06 - RISTRUTTURAZIONE EDIFICIO EX MERCATO AGRICOLO
 - 2.1 RICOGLTAZIONE E RISTRUTTURAZIONE AREA
 - 2.17 - CENTRALIZZAZIONE PRODUZIONE AGRICA REFRIGERATA T2
 - 2.2 - HEADQUARTER SEA (1° LOTTO)
 - 2.11 - AMPLIAMENTO HOTEL ANOXI
 - 2.22 - IMPORT DOG RESORT
- 3. INFRASTRUTTURE DI VOLO
 - 3.01 - NUOVO PIAZZALE CARICO (1° LOTTO)
 - 3.06 - RADDOPIPIO TAXIWAY CA
 - 3.11 - RIGULAZIONE PIAZZALE (TRESI)
 - 3.13 - NUOVA RAPID EXIT TAXIWAY 2 verso nord
 - 3.16 - NUOVA PIAZZOLA PRIMA ROTAZIONE D'ACCORDO
- 4. AREA MERCÉ E SERVIZI AEROPORTUALI
 - 4.07 - SVILUPPO MAGAZZINI CARICO SECONDA LINEA (T1° Lotto)
 - 4.08 - CENTRO SERVIZI CARICO
 - 4.09 - MAGAZZINO CARICO PRIMA LINEA DI SERVIZIO IN AREA CARCO
 - 4.12 - EDIFICIO MERCÉ DHL (in corso di realizzazione)
 - 4.13 - MAGAZZINO CARICO PRIMA LINEA CENTRO
- 5. PARCHEGGI - VIABILITA'
 - 5.01 - MODIFICA STRADA PERIMETRALE A SUD
 - 5.02 - MODIFICA TRACCIATA SP 1
 - 5.03 - MODIFICA REGOLAZIONE DOGANALE A SUD
 - 5.04 - NUOVA ROTATORIA PER IL CENTRO DI SERVIZIO IN AREA CARCO
 - 5.06 - AMPLIAMENTO PARCHEGGIO SOSTA LUNGA P1 E FAST PARK
 - 5.07 - AMBIAMENTO AREA CARCO
 - 5.08 - NUOVO VARCO DOGANALE AREA NORD-OVEST
 - 5.09 - NUOVO PARCHEGGIO ACCUMULO AUTOMOBILI
 - 5.10 - CONTROLLO DOGANALE AREA CARCO

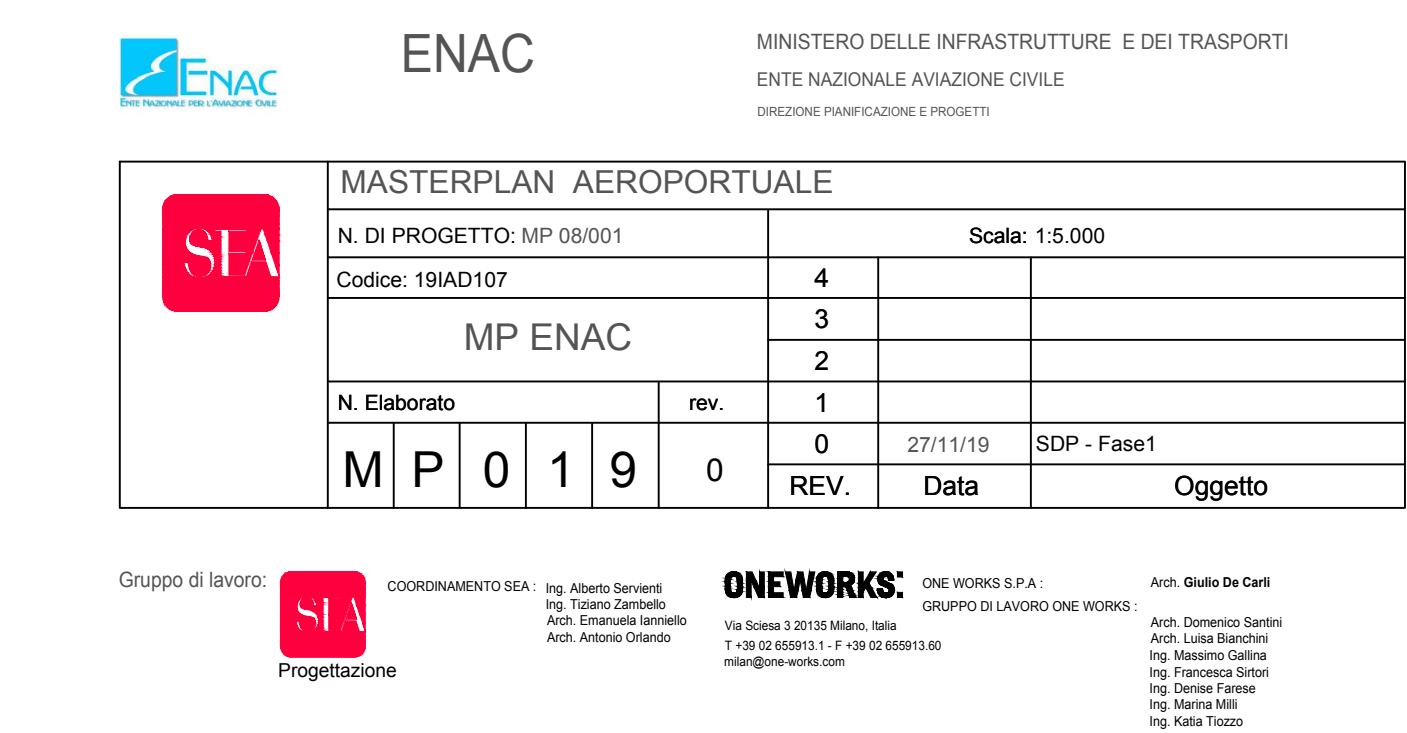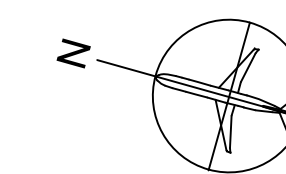

AEROPORTO DI MILANO MALPENSA

MASTERPLAN AEROPORTUALE

STATO DI PROGETTO
FASE 1 2019-2025

REDATTO: LB	CONTROLLATO: DS	APPROVATO: GDC
-------------	-----------------	----------------

Novembre 2019
 E' severamente vietata la riproduzione e la cessione a terzi senza autorizzazione S.E.A.