


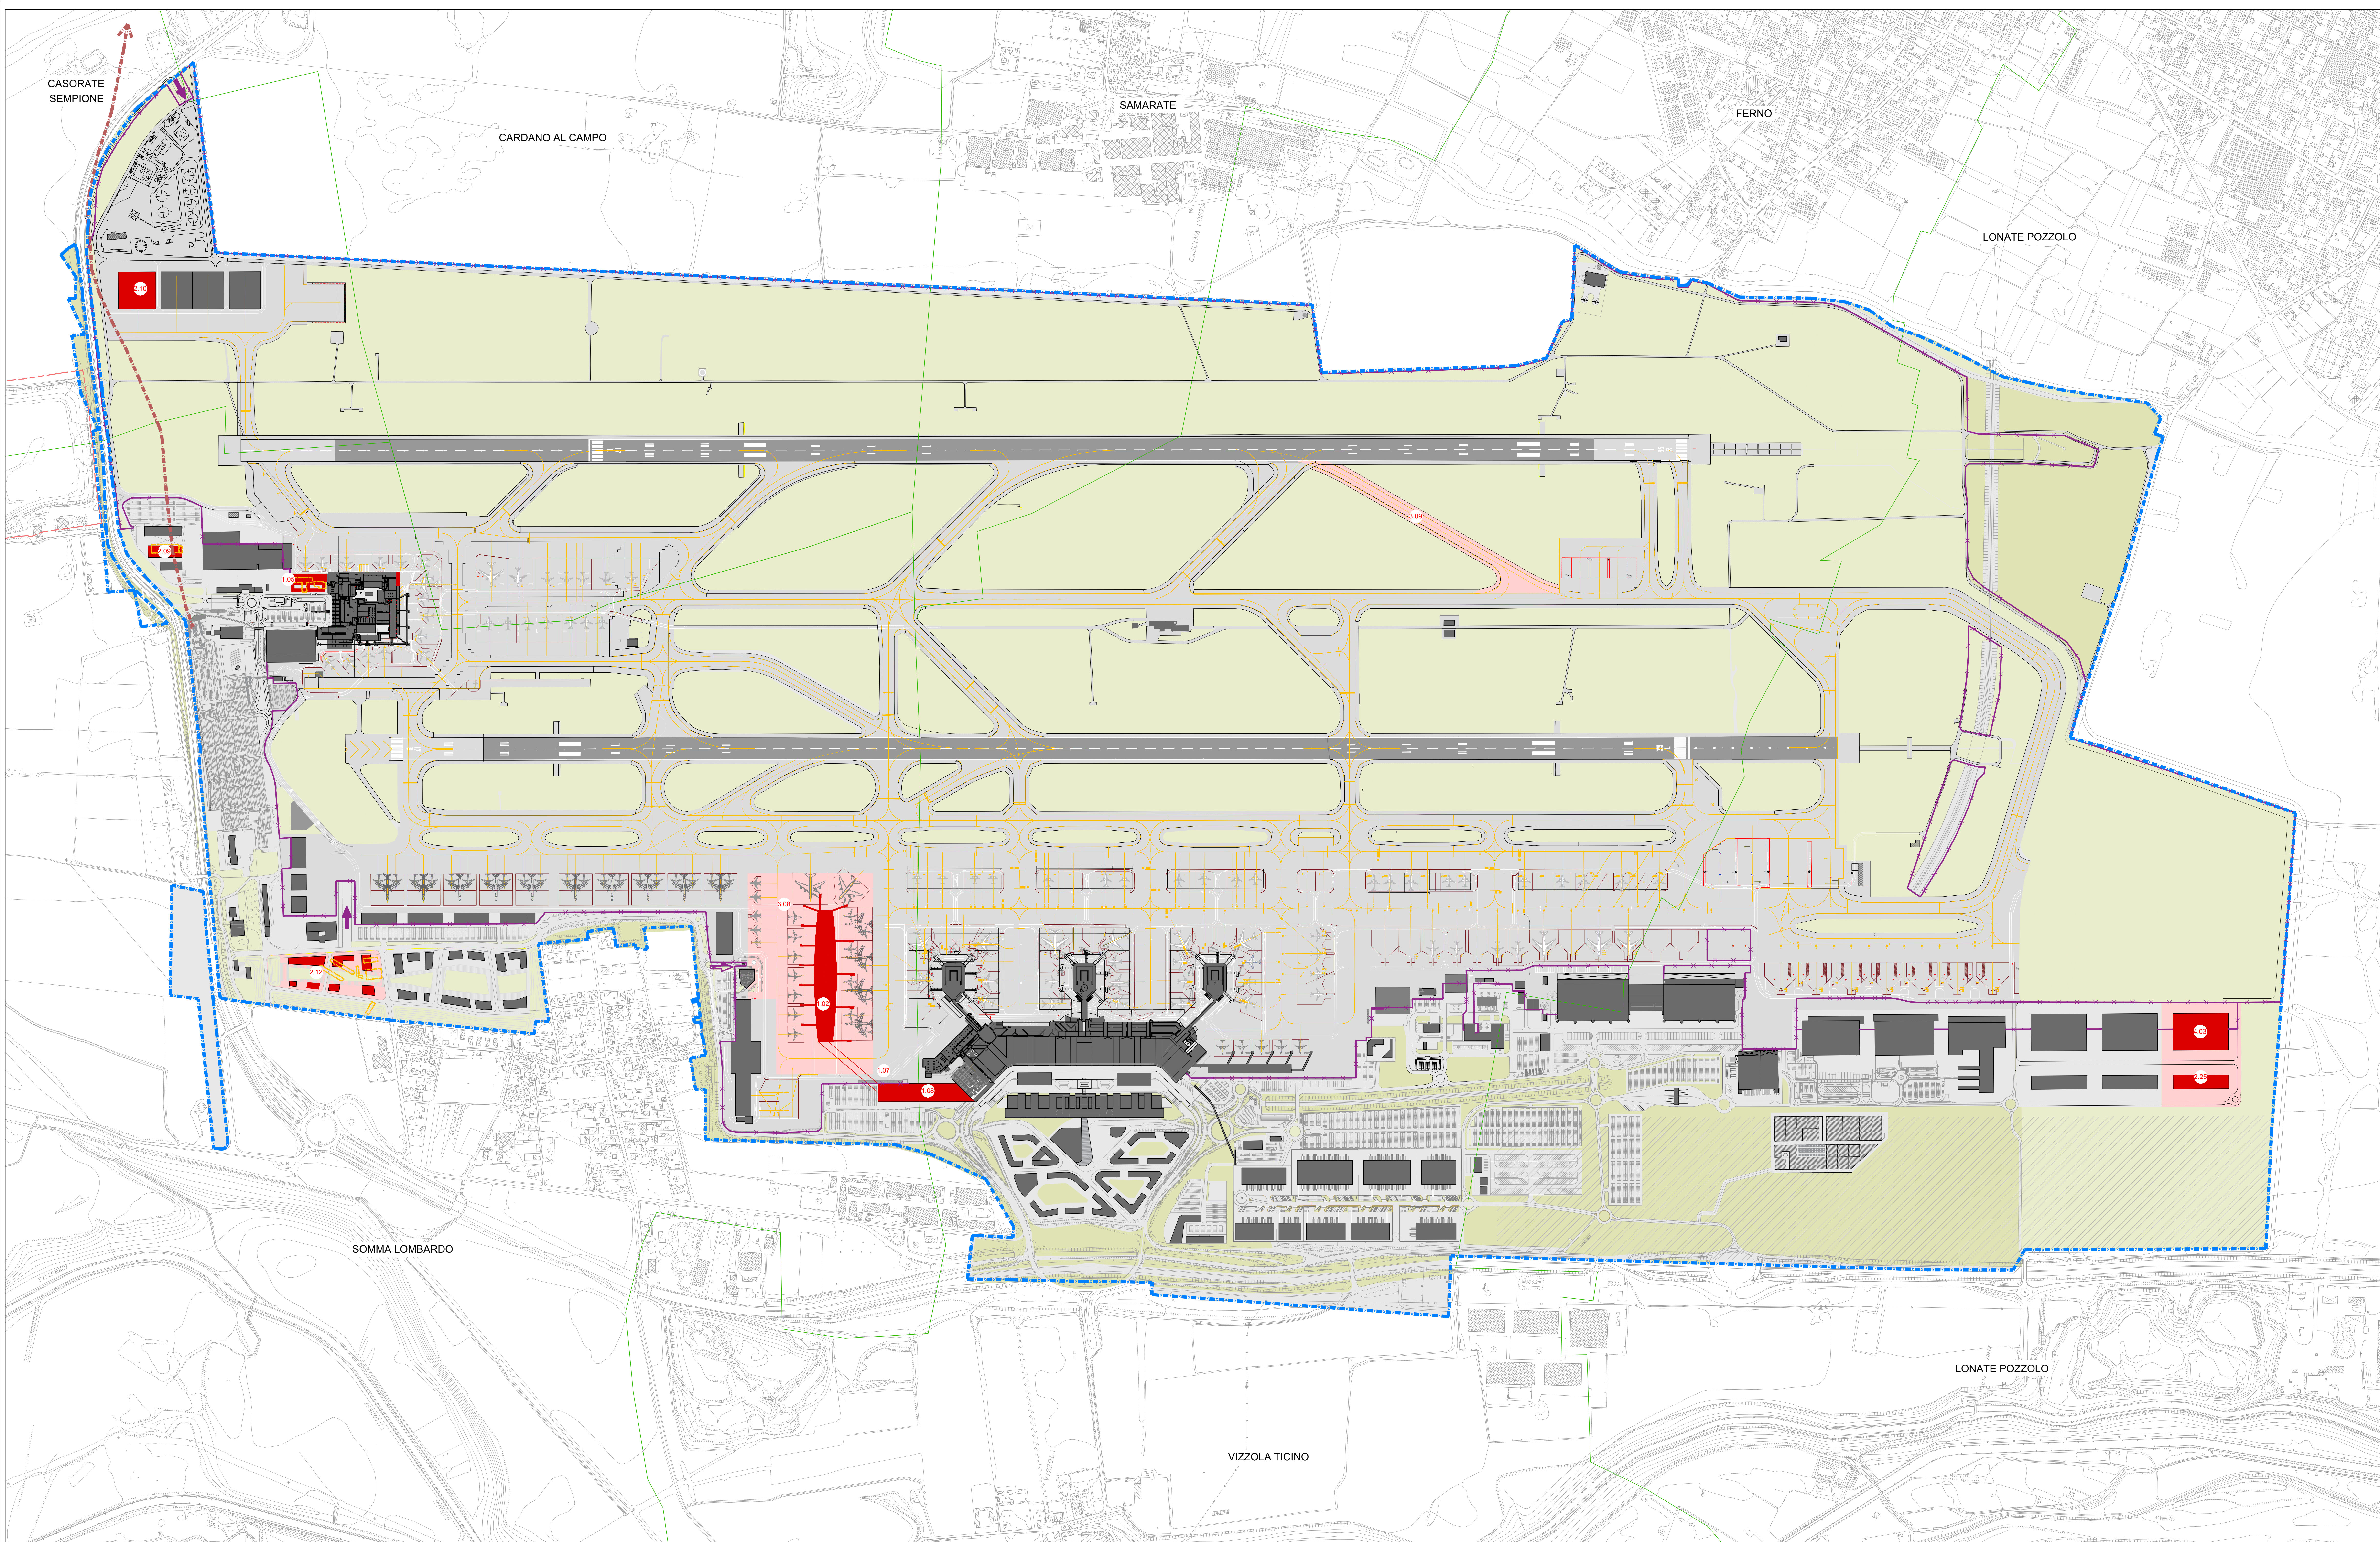

- LEGENDA**
- CONFINE AEROPORTUALE
 - CONFINE AIR SIDE - LAND SIDE
 - CONFINE COMUNALE
 - EDIFICI INTERNI AL SEDIME
 - PISTE, TAXIWAY E PIAZZALI
 - VERDE INTRASEDIME
 - VERDE LANDSIDE
- TIPOLOGIA DI INTERVENTO**
- EDIFICI DA DEMOLIRE
 - EDIFICI DI NUOVA COSTRUZIONE
 - AREE OGGETTO DI INTERVENTO
 - TRACCIATO FERROVIA DI NUOVA COSTRUZIONE
 - AREA PER SVILUPPI INFRASTRUTTURALI FUTURI
 - PARCHEGGIO ESTERNO AL SEDIME (opera non oggetto del presente masterplan)

- INTERVENTI - PROGETTO**
- 1. TERMINAL**
 - 1.02 - T1 - QUARTO SATELLITE
 - 1.05 - T2 - AMPLIAMENTO GATE EST E NUOVI UFFICI
 - 1.07 - T1 - COLLEGAMENTO PEDONALE AL 4° SAT
 - 1.08 - T1 - ULTERIORE SVILUPPO A NORD
 - 2. EDIFICI VARI**
 - 2.08 - EDIFICIO LANDSIDE DI SUPPORTO
 - 2.10 - HANGAR MANUTENZIONE AEROMOBILI (2° LOTTO)
 - 2.12 - EDIFICIO LANDSIDE DI SUPPORTO E UFFICI (2° LOTTO)
 - 2.25 - EDIFICIO DI SUPPORTO LANDSIDE CARGO (MODULO 3)
 - 3. INFRASTRUTTURE DI VOLO**
 - 3.06 - SISTEMAZIONE AREA PIAZZALE 4° SATELLITE
 - 3.09 - NUOVA RAPID EXIT TAXIWAY DA NORD
 - 4. AREA MERCI E SERVIZI AEROPORTUALI**
 - 4.03 - MAGAZZINI CARGO "DI PRIMA LINEA" (MODULO 3)

**ENAC**

MINISTERO DELLE INFRASTRUTTURE E DEI TRASPORTI
ENTE NAZIONALE AVIAZIONE CIVILE
(autorità nazionale per gli aeroporti)

**MASTERPLAN AEROPORTUALE**

N. DI PROGETTO: MP 030/01
Codice: 19A0207

MP ENAC

Scale: 1:5.000

N. Elaborato	REV.	27/11/19	SDP - Fase 3
M P 0 2 1 0	REV.	Data	Oggetto

Gruppo di lavoro:
**Progettazione**

COORDINATORE DEL LAVORO:
Ing. Stefano Sestini
Ing. Stefano Sestini
Arch. Francesco Sestini
Arch. Francesco Sestini

ONWORKS
ONE WORKS S.P.A.
Via Sesto San Giovanni, 150
00186 Roma (RM)
Tel. 06 49811111
www.oneworks.it

Aut. Studio Del C.A.T.
Arch. Stefano Sestini
Arch. Stefano Sestini
Arch. Stefano Sestini
Arch. Stefano Sestini

AEROPORTO DI MILANO MALPENSA

MASTERPLAN AEROPORTUALE

STATO DI PROGETTO
FASE 3 2031-2035