


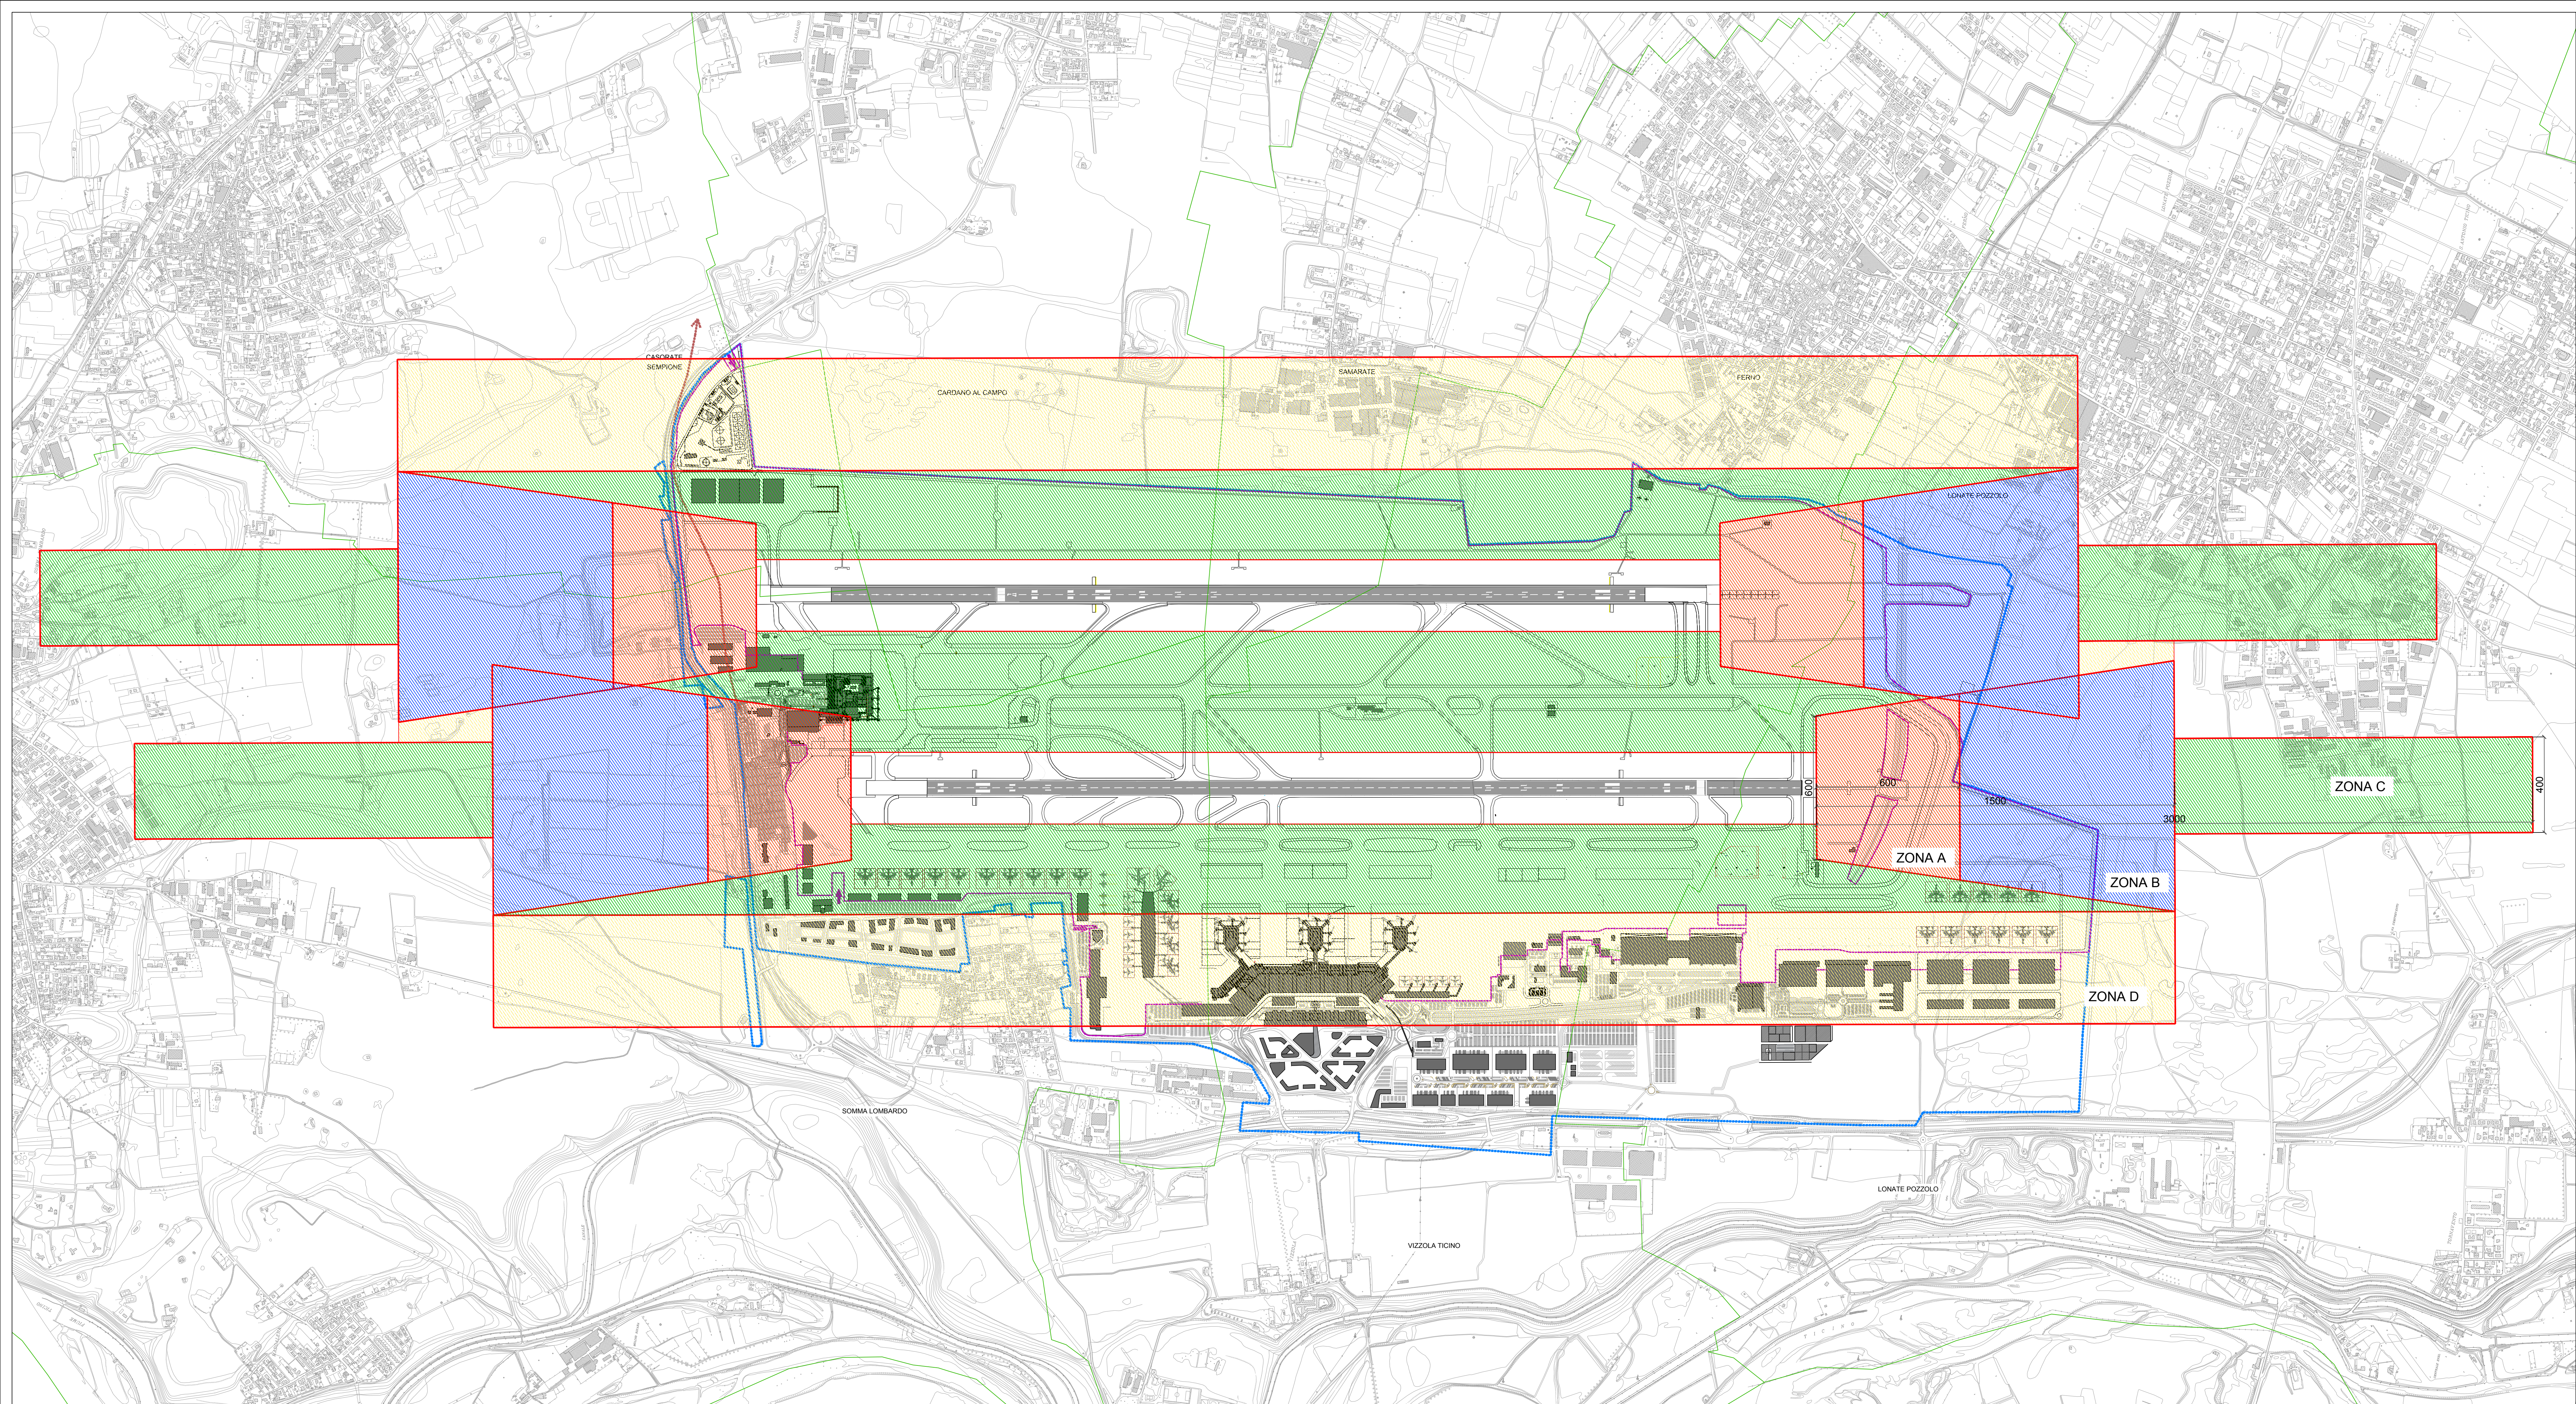

LEGENDA

- CONFINE AEROPORTUALE
- CONFINE AIR SIDE - LAND SIDE
- CONFINE COMUNALE
- EDIFICI INTERNI AL SEDIME
- ZONA A - ATTIVITA' NON RESIDENZIALI - permanenza discontinua di persone -
- ZONA B - ATTIVITA' NON RESIDENZIALI - permanenza di un numero limitato di persone - BASSA FUNZIONE RESIDENZIALE -indici di edificabilità bassi -
- ZONA C - MODERATA FUNZIONE RESIDENZIALE -indici di edificabilità medi -
- ZONA D - ATTIVITA' NON RESIDENZIALI - permanenza di un numero limitato di persone -



ENAC

MINISTERO DELLE INFRASTRUTTURE E DEI TRASPORTI
ENTE NAZIONALE AVIAZIONE CIVILE
DIREZIONE PIANIFICAZIONE E PROGETTI

MASTERPLAN AEROPORTUALE						Scala: 1:10.000	
N. DI PROGETTO: MP 08/001						4	
Codice: 19AD107						3	
MP ENAC						2	
N. Elaborato						1	
M P 0 2 2 0						0	27/11/19
REV.						Data	Oggetto

Gruppo di lavoro: **COORDINAMENTO SEA** Ing. Roberto Sestini, Ing. Tiziana Caracciolo, Arch. Cristiana Scattolon, Arch. Antonio Orlandi
ONEWORKS ONE WORKS S.p.A. GRUPPO DI LAVORO ONE WORKS
Arch. Domenico Santini, Arch. Luca Santini, Arch. Massimo Gattini, Arch. Roberto Gattini, Arch. Daniele Fabbri, Arch. Roberto Fabbri

AEROPORTO DI MILANO MALPENSA

MASTERPLAN AEROPORTUALE

STATO DI PROGETTO
PIANI DI RISCHIO

REDATTO: LB CONTROLLATO: DS APPROVATO: GDC

Novembre 2019 E' severamente vietata la riproduzione e la cessione a terzi senza autorizzazione S.E.A.
MCP - mod. A4 - rev. 2 del 22.06.12