


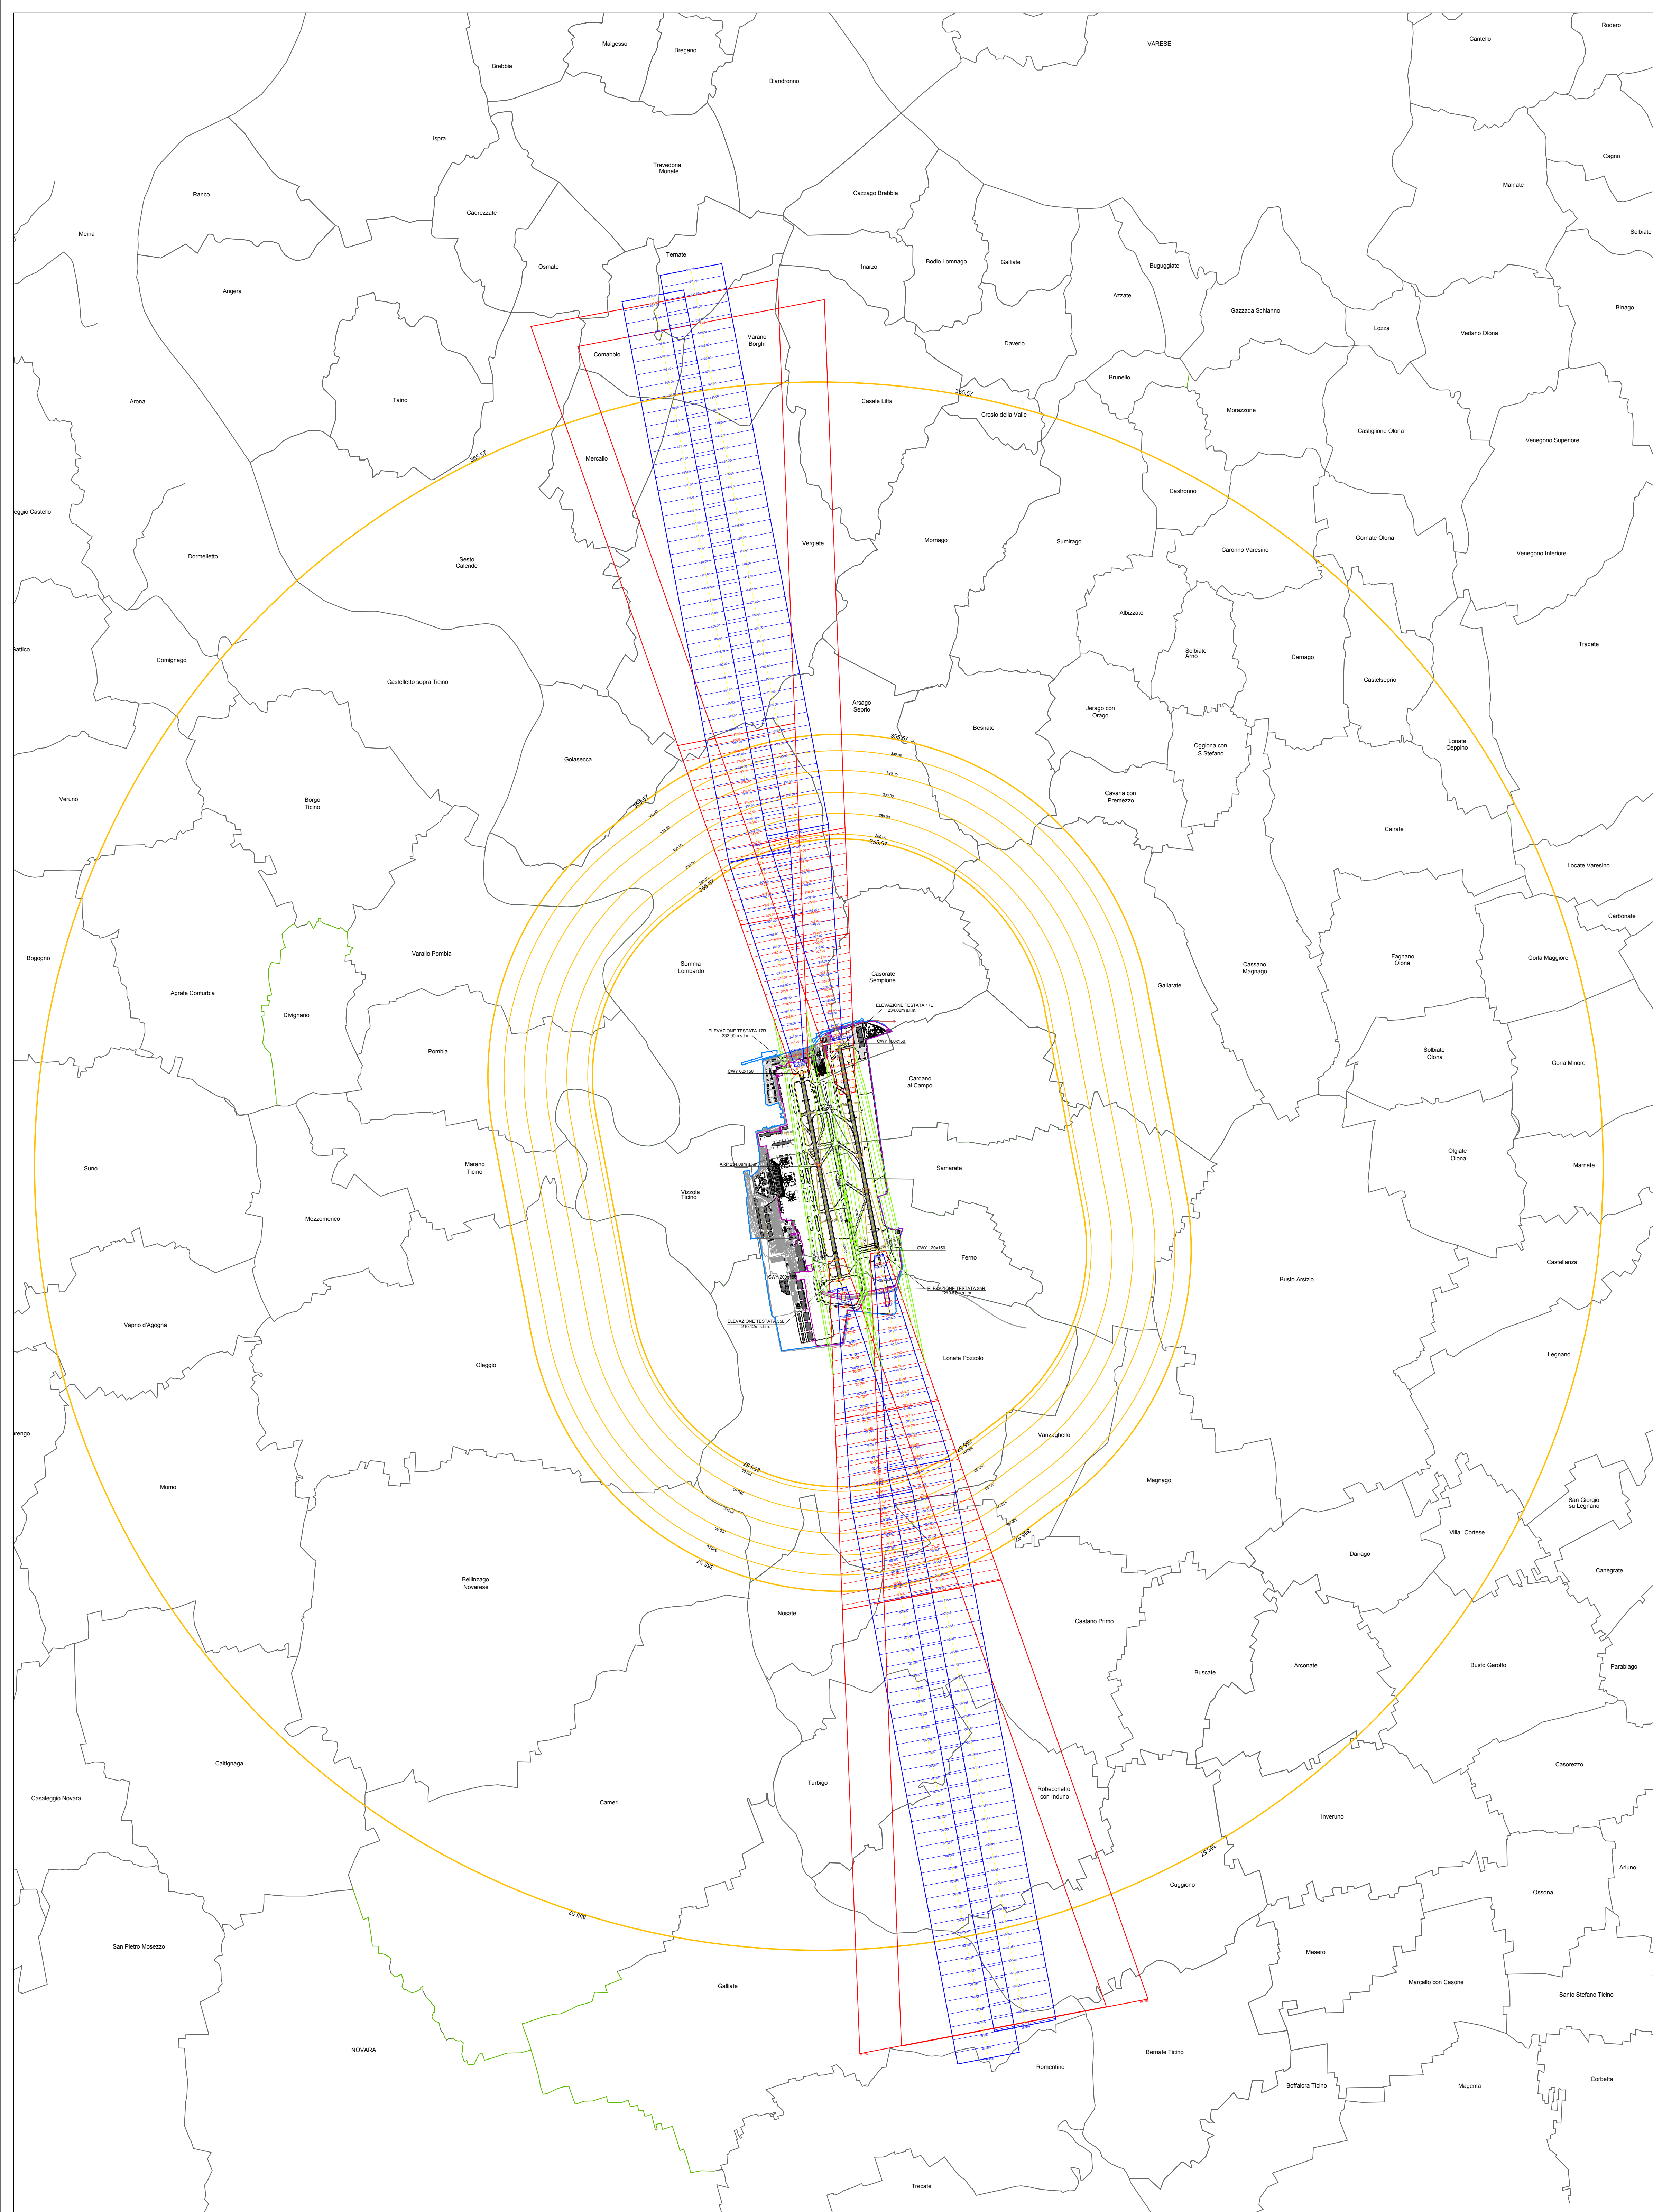

Somma
Lombardo

Vizzola
Ticino

TABELLA DISTANZE DICHIARATE DELLE DUE PISTE DI VOLO

Designazione RWY	TORA	TODA	ASDA	LDA
17R	3.920	4.120	3.920	3.920
17R - Int. Take-off EW/EM	3.005	3.205	3.005	-
35L	3.920	3.980	3.920	3.515
35L Int. Take-off WB	3.515	3.575	3.515	-
35L - Int. Take-off F/FE	2.550	2.610	2.550	-
17L	3.920	4.040	3.920	2.977
17L - Int. Take-off AB	2.970	3.090	2.970	-
35R	3.920	4.080	3.920	3.920

02 DETTAGLIO DELLE AREE IN PROSSIMITA' DEL SEDIME
1:10.000

ELEVAZIONE TESTATA 17R
232.90m s.l.m.

ARP 234.08m s.l.m.

ELEVAZIONE TESTATA 35L
210.12m s.l.m.

Casorate
Sempione

ELEVAZIONE TESTATA 17L
234.08m s.l.m.

Cardano
al Campo

Samarate

Ferno

ELEVAZIONE TESTATA 35R
210.57m s.l.m.

Lonate Pozzolo

LEGENDA

CONFINE AEROPORTUALE

CONFINE AIR SIDE - LAND SIDE

CONFINE COMUNALE

SUPERFICIE DI SALITA AL DECOLLO - LINEE DI ISOLIVELLO ALTIMETRICO - 5m -

SUPERFICIE DI AVVICINAMENTO - LINEE DI ISOLIVELLO ALTIMETRICO - 5m -

SUPERFICIE DI TRANSIZIONE - LINEE DI ISOLIVELLO ALTIMETRICO - 10m -

SUPERFICIE DI ATTERRAGGIO INTERROTTO - LINEE DI ISOLIVELLO ALTIMETRICO - 5m -

SUPERFICIE CONICA CURVE DI ISOLIVELLO ALTIMETRICO - 20m -

ARP - Airport Reference Point

NOME DELL'AEROPORTO: "Città di Milano"

CODICE ALFANUMERICICO ICAO: 4F

TIPOLOGIA OPERAZIONI: Aeroporto aperto al traffico civile (aviazione commerciale e generale)

ENAC

MINISTERO DELLE INFRASTRUTTURE E DEI TRASPORTI
ENTE NAZIONALE AVIAZIONE CIVILE
(INTERDEPARTAMENTALE)

MASTERPLAN AEROPORTUALE

N. DI PROGETTO: MP 08/01

Scale: 1:50.000/10.000

Codice: 19M0707

4

MP ENAC

3

N. Elaborato

rev.

1

M P 0 2 3 0

REV.

0

Data

27/11/19

SDP - superficie delimitazione ostacoli

Oggetto

Gruppo di lavoro:

Progettazione

COORDINAMENTO DEL PROGETTO

Ing. Andrea Biondi

Ing. Marco Biondi

Ing. Marco Biondi

Ing. Marco Biondi

ONENWORKS

CONSULENZA E PROGETTAZIONE

Ing. Marco Biondi

Ing. Marco Biondi

Ing. Marco Biondi

Ing. Marco Biondi

Aut. Studio del Dat.

Aut. Studio del Dat.

Aut. Studio del Dat.

Aut. Studio del Dat.

AEROPORTO DI MILANO MALPENSA

MASTERPLAN AEROPORTUALE

PROGETTO
SUPERFICI DI DELIMITAZIONE OSTACOLI

REDAITTO: LB

CONTROLLATO: DS

APPROVATO: GDC

Novembre 2019

© L'elaborazione è stata in riproduzione e in cessione a terzi senza autorizzazione S.E.A.
MCP - Mod. A4 - rev. 2 del 02/06/12