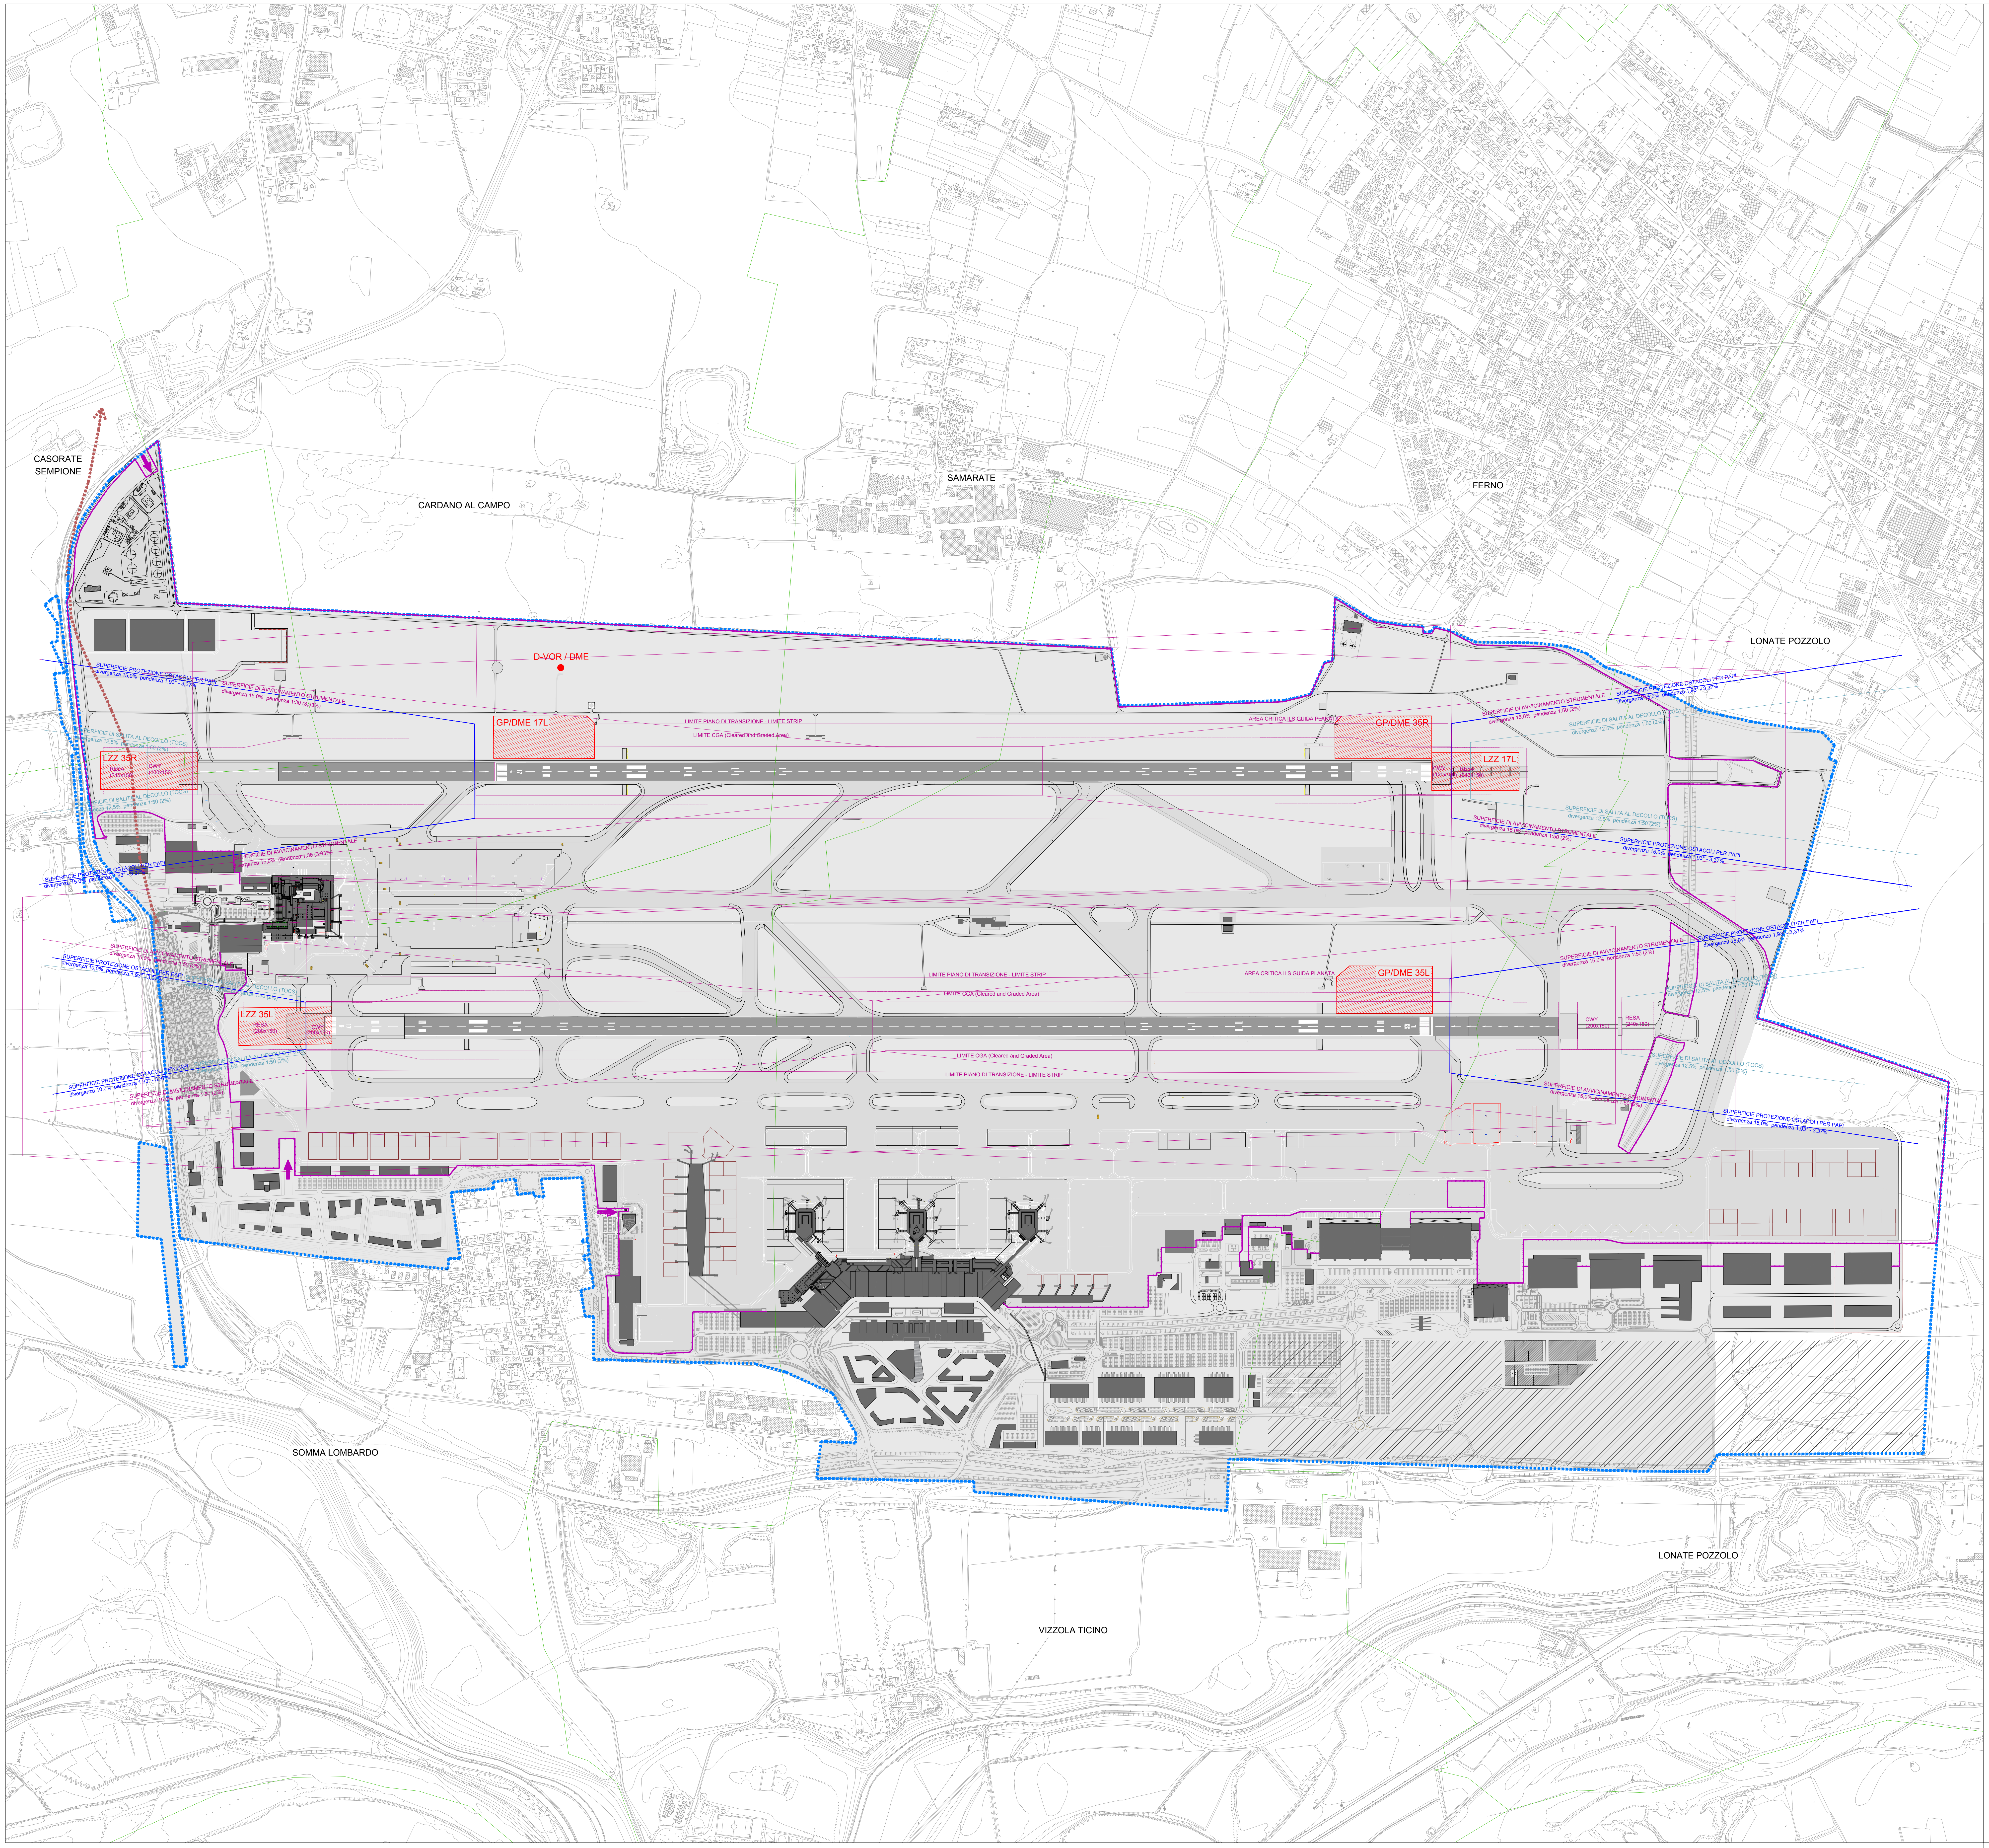
CASORATE SEMPIONE
CARDANO AL CAMPO
SAMARATE
FERNO
LONATE POZZOLO
D-VOR / DME
GP/DME 17L
GP/DME 35R
GP/DME 35L
LZZ 35R
RESA (240x150)
CWY (160x150)
LZZ 17L
CWY (120x150)
RESA (240x150)
LZZ 35L
RESA (200x150)
CWY (200x150)
CWY (200x150)
RESA (240x150)
AREA CRITICA ILS GUIDA PLANATA
LIMITE PIANO DI TRANSIZIONE - LIMITE STRIP
LIMITE CGA (Cleared and Graded Area)
SUPERFICIE PROTEZIONE OSTACOLI PER PAPI divergenza 15,0% pendenza 1,93° - 3,37%
SUPERFICIE PROTEZIONE OSTACOLI PER PAPI divergenza 10,0% pendenza 1,93° - 3,37%
SUPERFICIE DI AVVICINAMENTO STRUMENTALE divergenza 15,0% pendenza 1:30 (3,33%)
SUPERFICIE DI AVVICINAMENTO STRUMENTALE divergenza 15,0% pendenza 1:50 (2%)
SUPERFICIE DI SALITA AL DECOLLO (TOCS) divergenza 12,5% pendenza 1:50 (2%)
SOMMA LOMBARDO
VIZZOLA TICINO
LONATE POZZOLO
TICINO
N

LEGENDA

▨ CONFINE AEROPORTUALE

▨ CONFINE AIR SIDE - LAND SIDE

■ EDIFICI INTERNI AL SEDIME

▨ AREE CRITICHE

ENAC

MINISTERO DELLE INFRASTRUTTURE E DEI TRASPORTI
ENTE NAZIONALE AVIAZIONE CIVILE
DIREZIONE PIANIFICAZIONE E PROGETTI

MASTERPLAN AEROPORTUALE

N. DI PROGETTO: MP 08/001
Scala: 1:10.000
Codice: 19IAD107

MP ENAC

N. Elaborato: M P 0 2 4
rev. 0

REV.	Data	Oggetto
4		
3		
2		
1		
0	27/11/19	SDP - Aree critiche

Gruppo di lavoro:

SEA Progettazione

COORDINAMENTO SEA : Ing. Alberto Servienti
Ing. Tiziano Zambello
Arch. Emanuela Ianniello
Arch. Antonio Orlando

ONEWORKS:
Via Sciesa 3 20135 Milano, Italia
T +39 02 655913.1 - F +39 02 655913.60
milan@one-works.com

ONE WORKS S.P.A : Arch. **Giulio De Carli**
GRUPPO DI LAVORO ONE WORKS : Arch. Domenico Santini
Arch. Luisa Bianchini
Ing. Massimo Gallina
Ing. Francesca Sirtori
Ing. Denise Farese
Ing. Marina Milli
Ing. Katia Tiozzo

AEROPORTO DI MILANO MALPENSA

MASTERPLAN AEROPORTUALE

STATO DI PROGETTO
AREE CRITICHE

Firmato digitalmente da
giulio de carli

REDATTO: LB	CONTROLLATO: DS	APPROVATO: GDC

Novembre 2019

E' severamente vietata la riproduzione e la cessione a terzi senza autorizzazione S.E.A.