



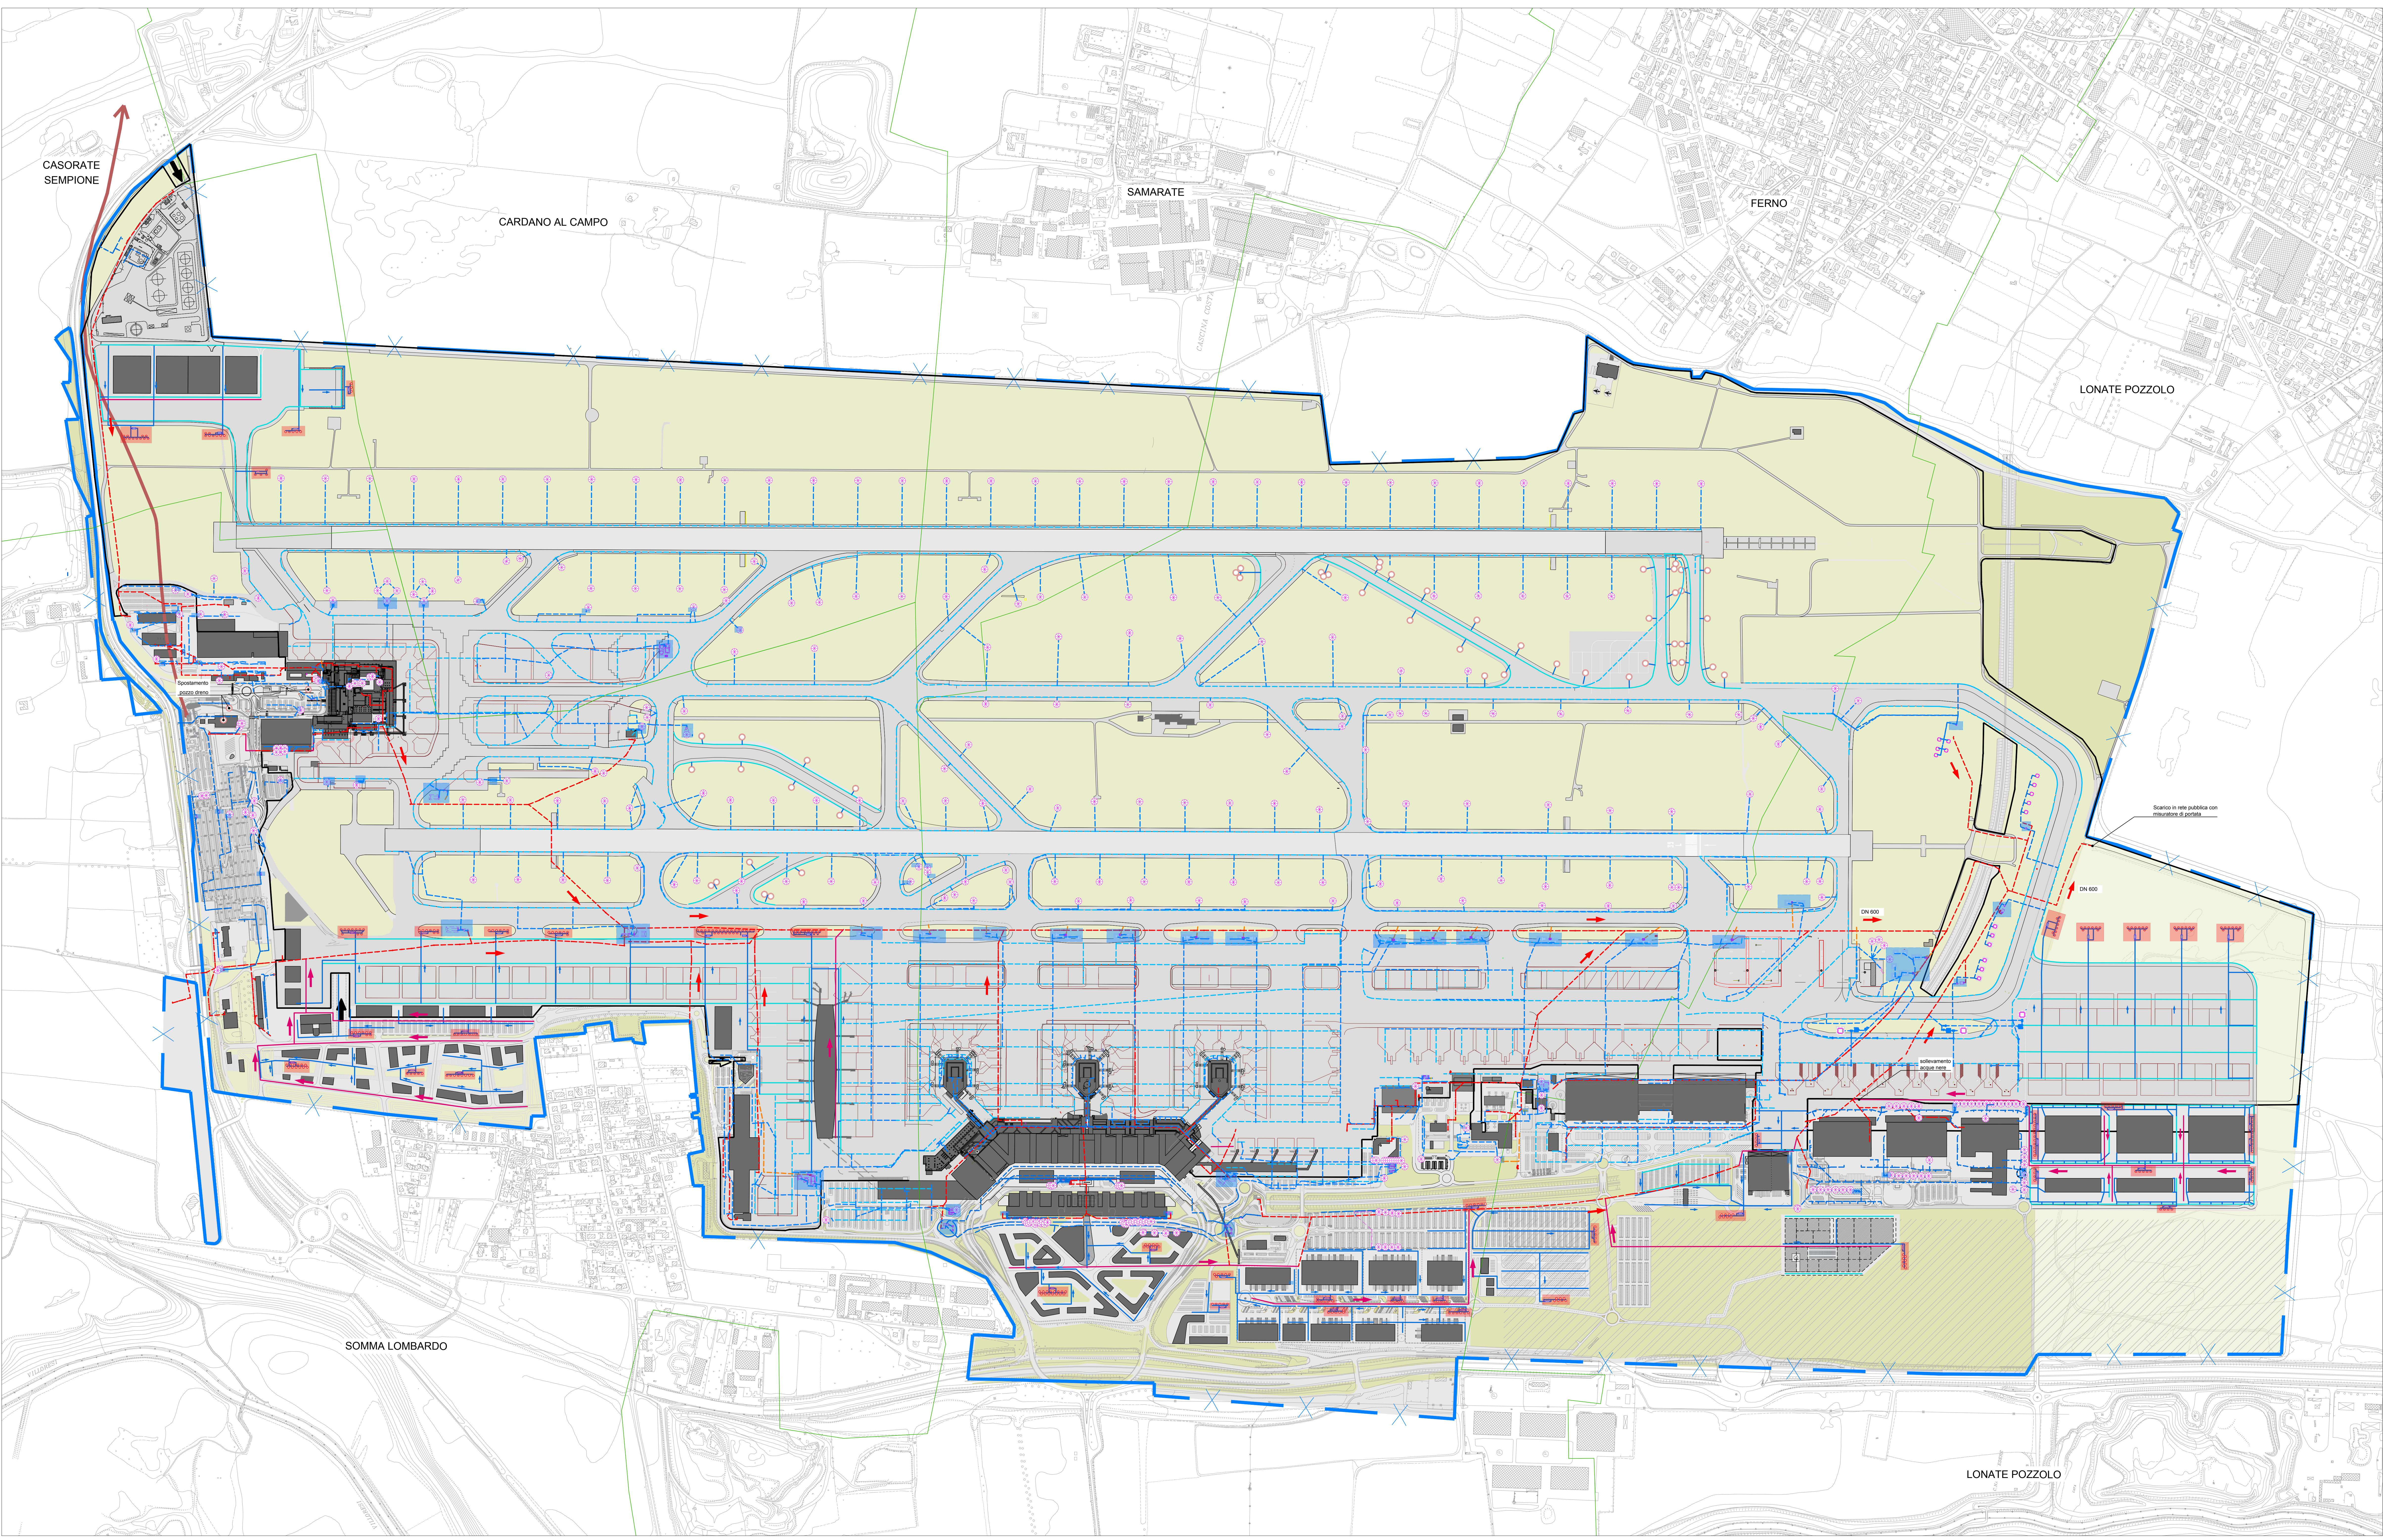

PLANIMETRIA RETI IDRAULICHE

- LEGENDA**
- CONFINE AEROPORTUALE
CONFINE AIRSIDE-LANDSIDE
EDIFICI E AREE NELLA CONFIGURAZIONE FINALE
- RETI IDRAULICHE STATO DI FATTO
RETE ACQUE METEORICHE - CONDOTTE
RETE ACQUE METEORICHE - CANALETTE DI RACCOLTA
RETE ACQUE REFLUE - CONDOTTE
RETE ACQUE MISTE
IMPIANTI DI TRATTAMENTO DELLE ACQUE METEORICHE
POZZI DRENANTI E VASCHE DI DISPERSIONE
- RETI IDRAULICHE STATO DI PROGETTO
RETE ACQUE METEORICHE - CONDOTTE
RETE ACQUE METEORICHE - CANALETTE DI RACCOLTA
RETE ACQUE REFLUE - CONDOTTE
VASCHE DI TRATTAMENTO DELLA PRIMA PIOGGIA E POZZI DRENANTI
POZZI DRENANTI

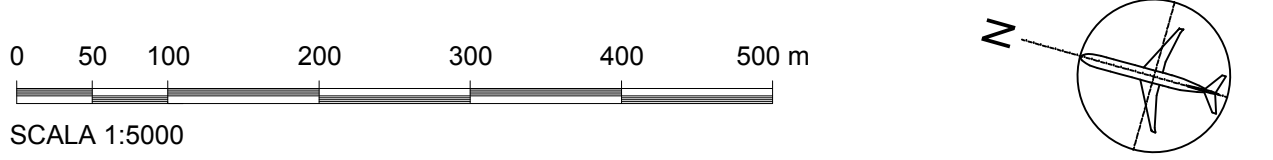

ENAC MINISTERO DELLE INFRASTRUTTURE E DEI TRASPORTI
ENTE NAZIONALE AVIAZIONE CIVILE
PROGETTO INFRASTRUTTURE E SERVIZI

MASTERPLAN AEROPORTUALE
N. DI PROGETTO: MP 08001
Codice: 19AD107
Scale: 1:5000

N. Elaborato	rev.	0	1	2	3	4
M P 0 2 5 0	REV.	0	1	2	3	4
Data		27/11/19				
Oggetto		SCDP - Rati idrauliche				

Gruppo di lavoro: **STV** Progettazione

ONEWORKS
COORDINAMENTO DEL PROGETTO: **ONEWORKS S.p.A.**
Via Salaria 1000, 00198 Roma
Tel. 06 49811111
www.oneworks.it

Aut. Concessione: **ONEWORKS S.p.A.**
Via Salaria 1000, 00198 Roma
Tel. 06 49811111
www.oneworks.it

AEROPORTO DI MILANO MALPENSA

MASTERPLAN AEROPORTUALE
STATO DI PROGETTO
SOTTOSERVIZI E RETI IDRAULICHE