



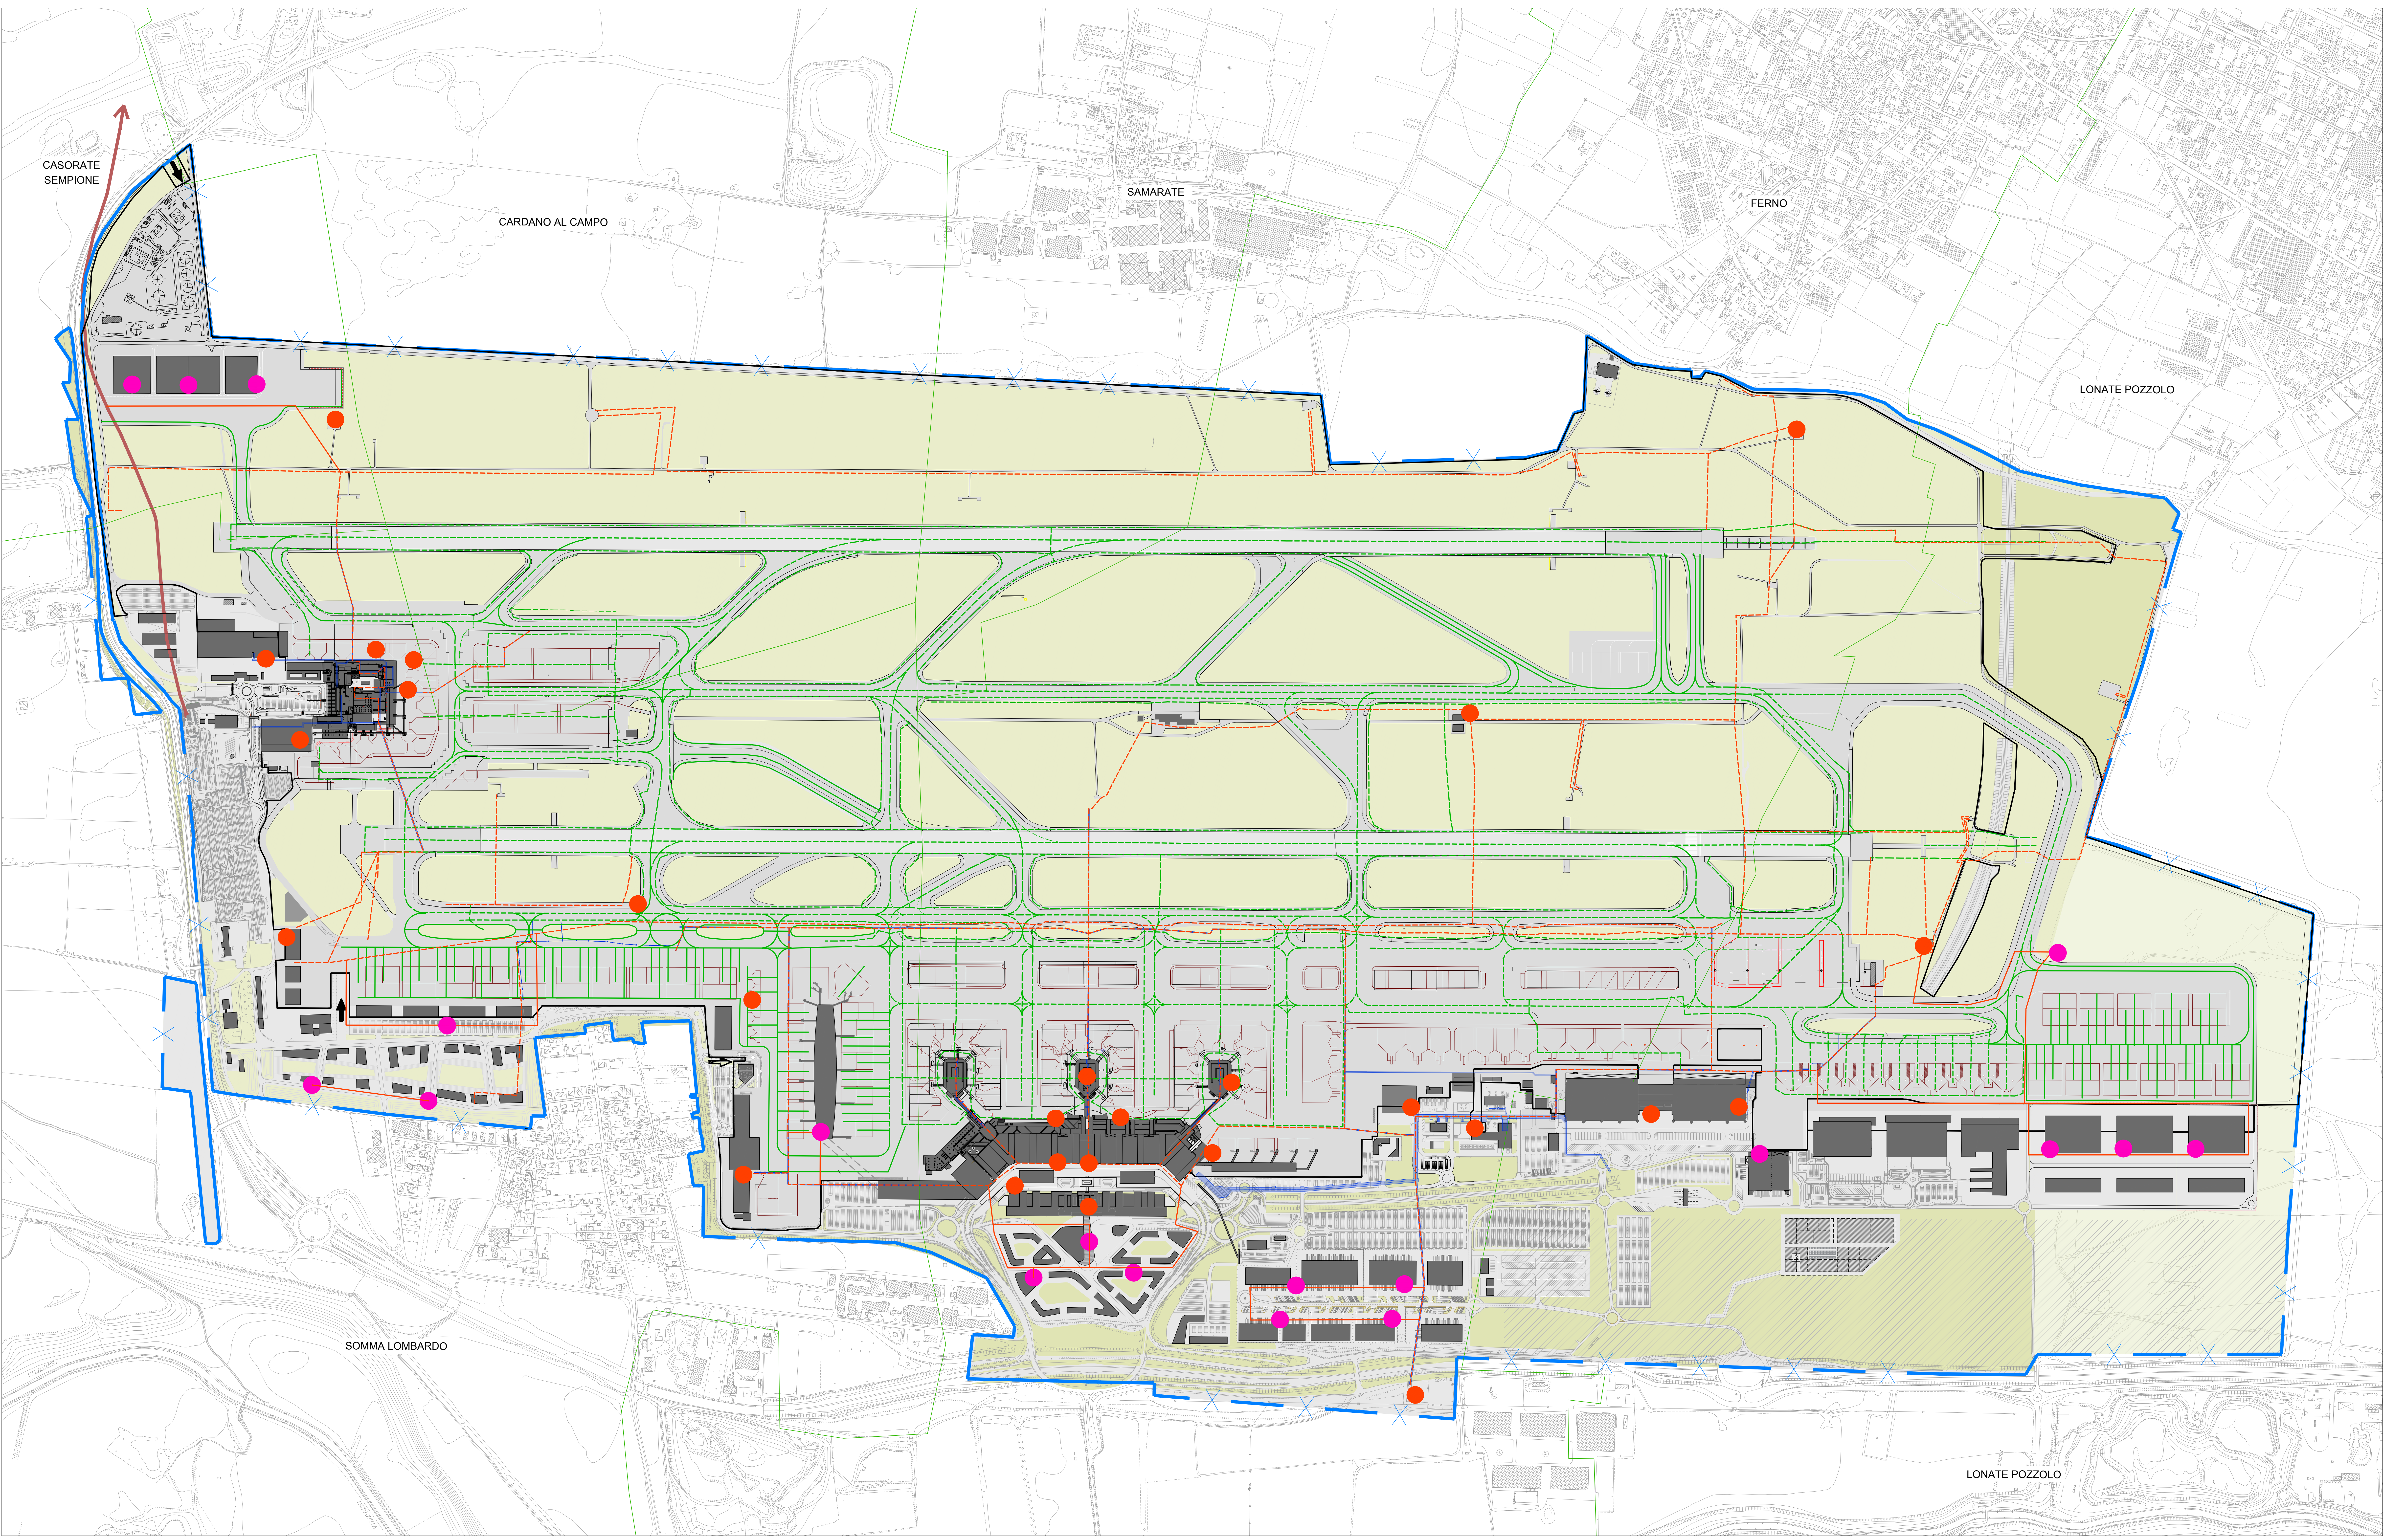

PLANIMETRIA RETI ELETTRICHE

- LEGENDA**
- CONFINE AEROPORTUALE
 - CONFINE AIRSIDE-LANDSIDE
 - EDIFICI E AREE NELLA CONFIGURAZIONE FINALE
 - CUNICOLO TECNOLOGICO
 - RETI ELETTRICHE STATO DI FATTO
 - RETE AVL
 - RETE MEDIA TENSIONE
 - CABINE ELETTRICHE
 - RETI ELETTRICHE STATO DI PROGETTO
 - RETE AVL
 - RETE MEDIA TENSIONE
 - CABINE ELETTRICHE

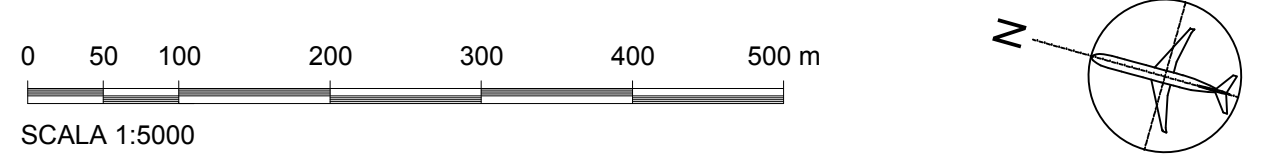

ENAC

MINISTERO DELLE INFRASTRUTTURE E DEI TRASPORTI
ENTE NAZIONALE AVIAZIONE CIVILE

MASTERPLAN AEROPORTUALE
N. DI PROGETTO: MP 18001
Codice: 19AD107
MP ENAC
N. Elaborato: rev. 1
M P 0 2 7 0

4
3
2
1
0

Scale: 1:5.000
27/11/19
REV. Data

OGGETTO: Rielaborazione

Gruppo di lavoro:

Progettazione

COORDINAMENTO DEL PROGETTO:
Ing. Roberto Basso
ONEWORKS
ONEWORKS S.p.A.
www.oneworks.com

Aut. Qualità del Cliente:

AEROPORTO DI MILANO MALPENSA

MASTERPLAN AEROPORTUALE

STATO DI PROGETTO

SOTTOSERVIZI E RETI ELETTRICHE