




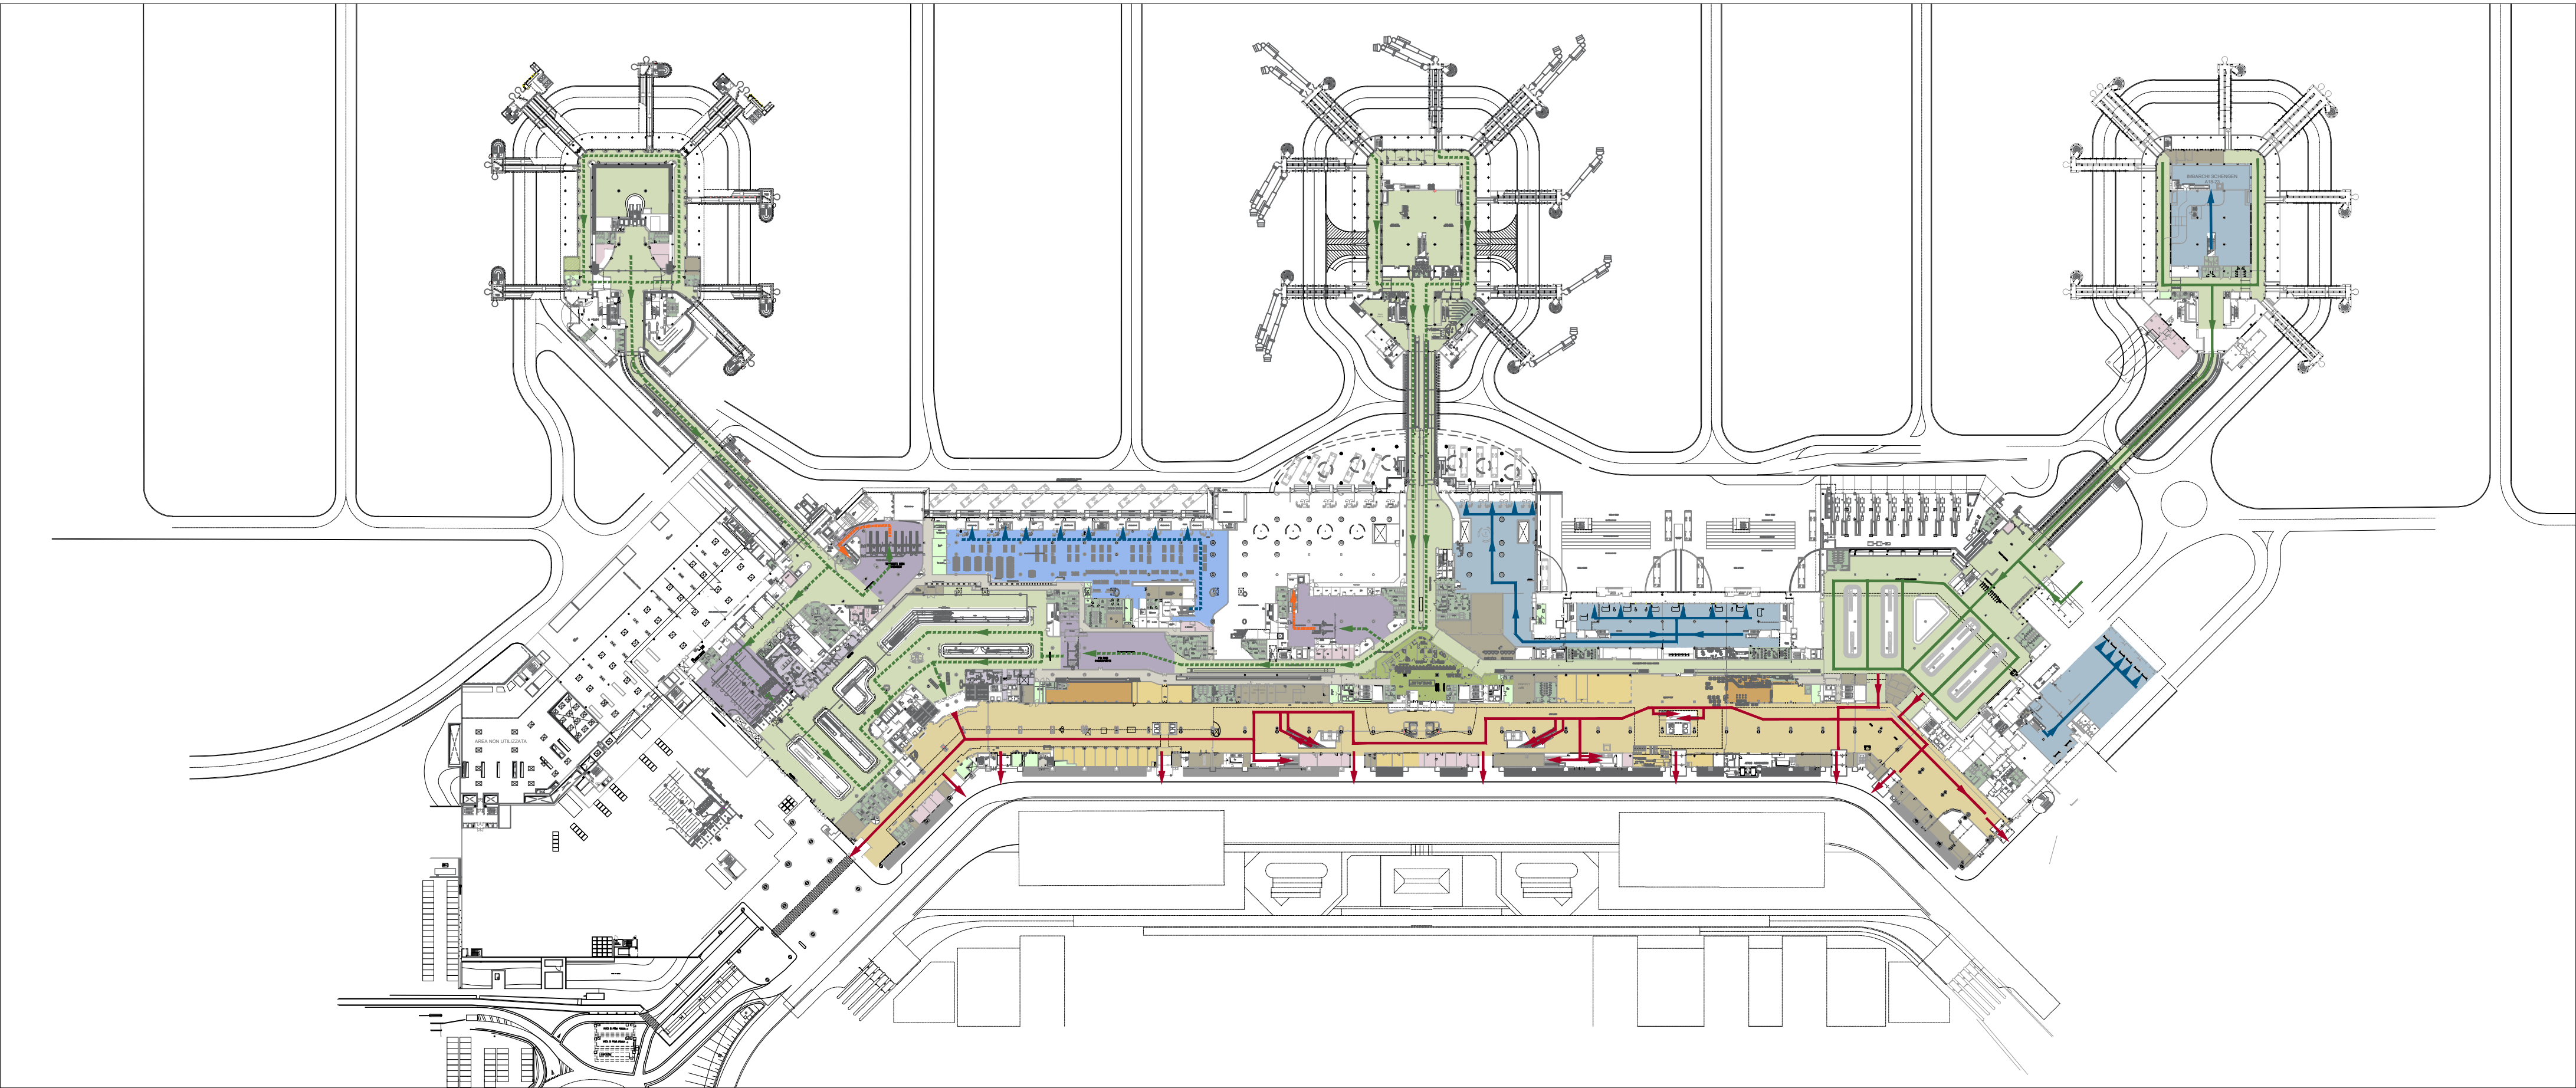


01 Terminal 1 - Pianta piano terra +1.50
Stato di fatto

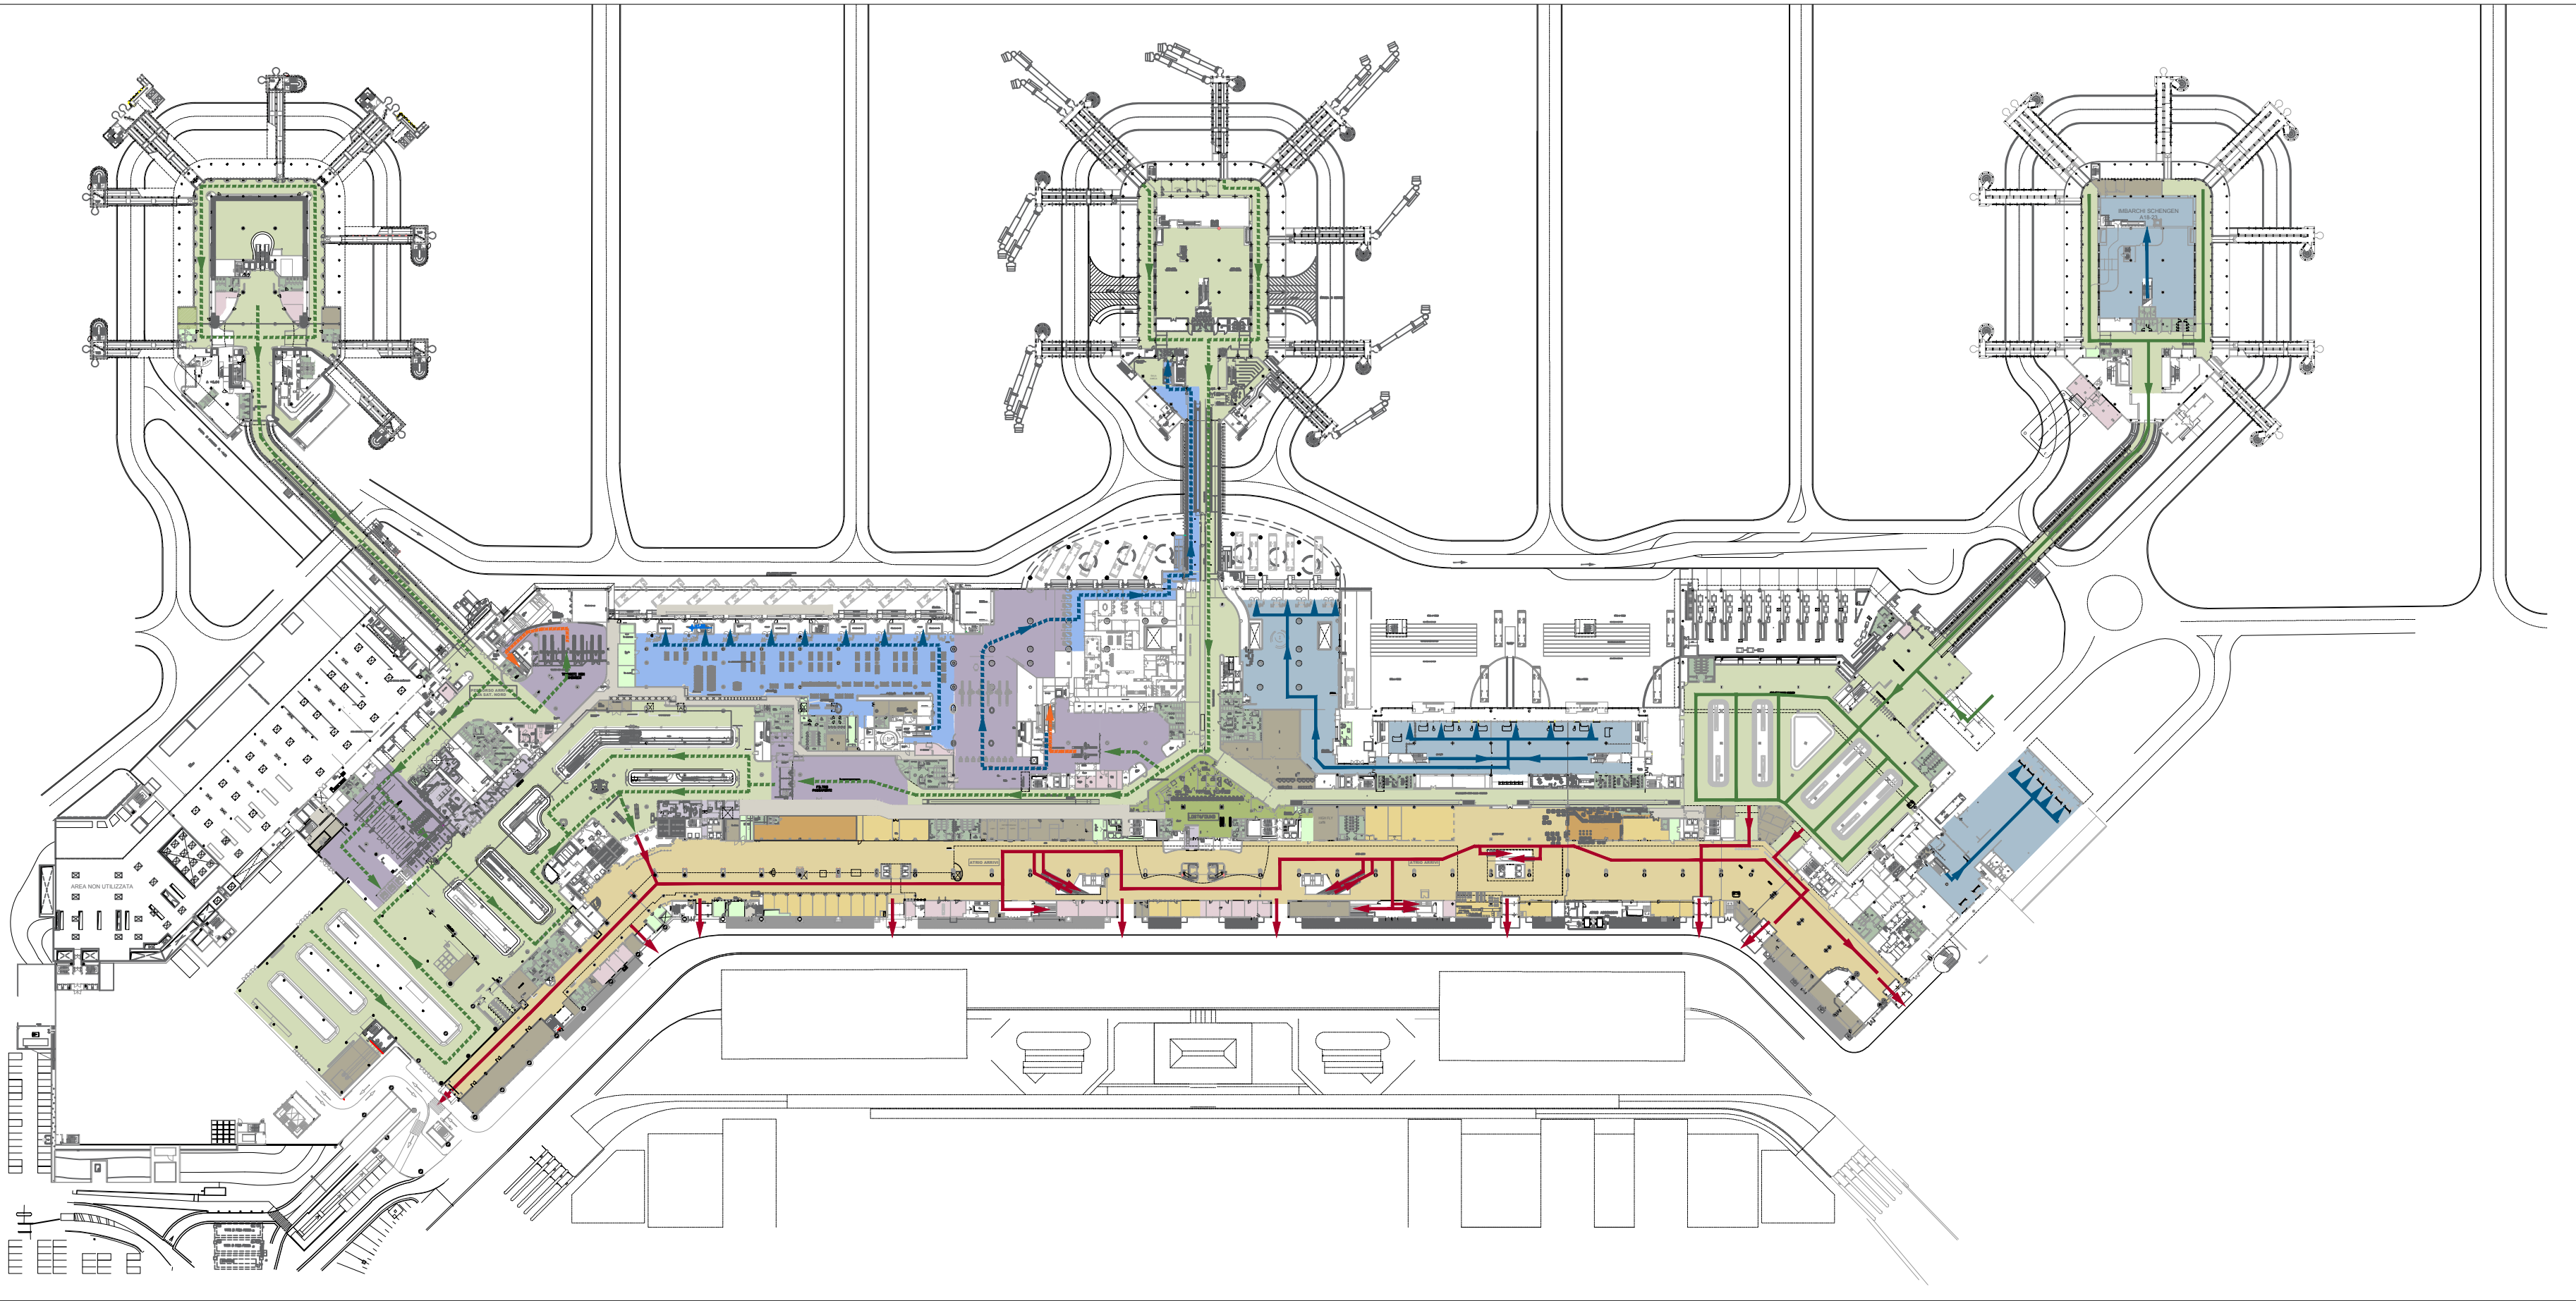


04 Terminal 1 - Pianta piano terra +1.50
Fase 1

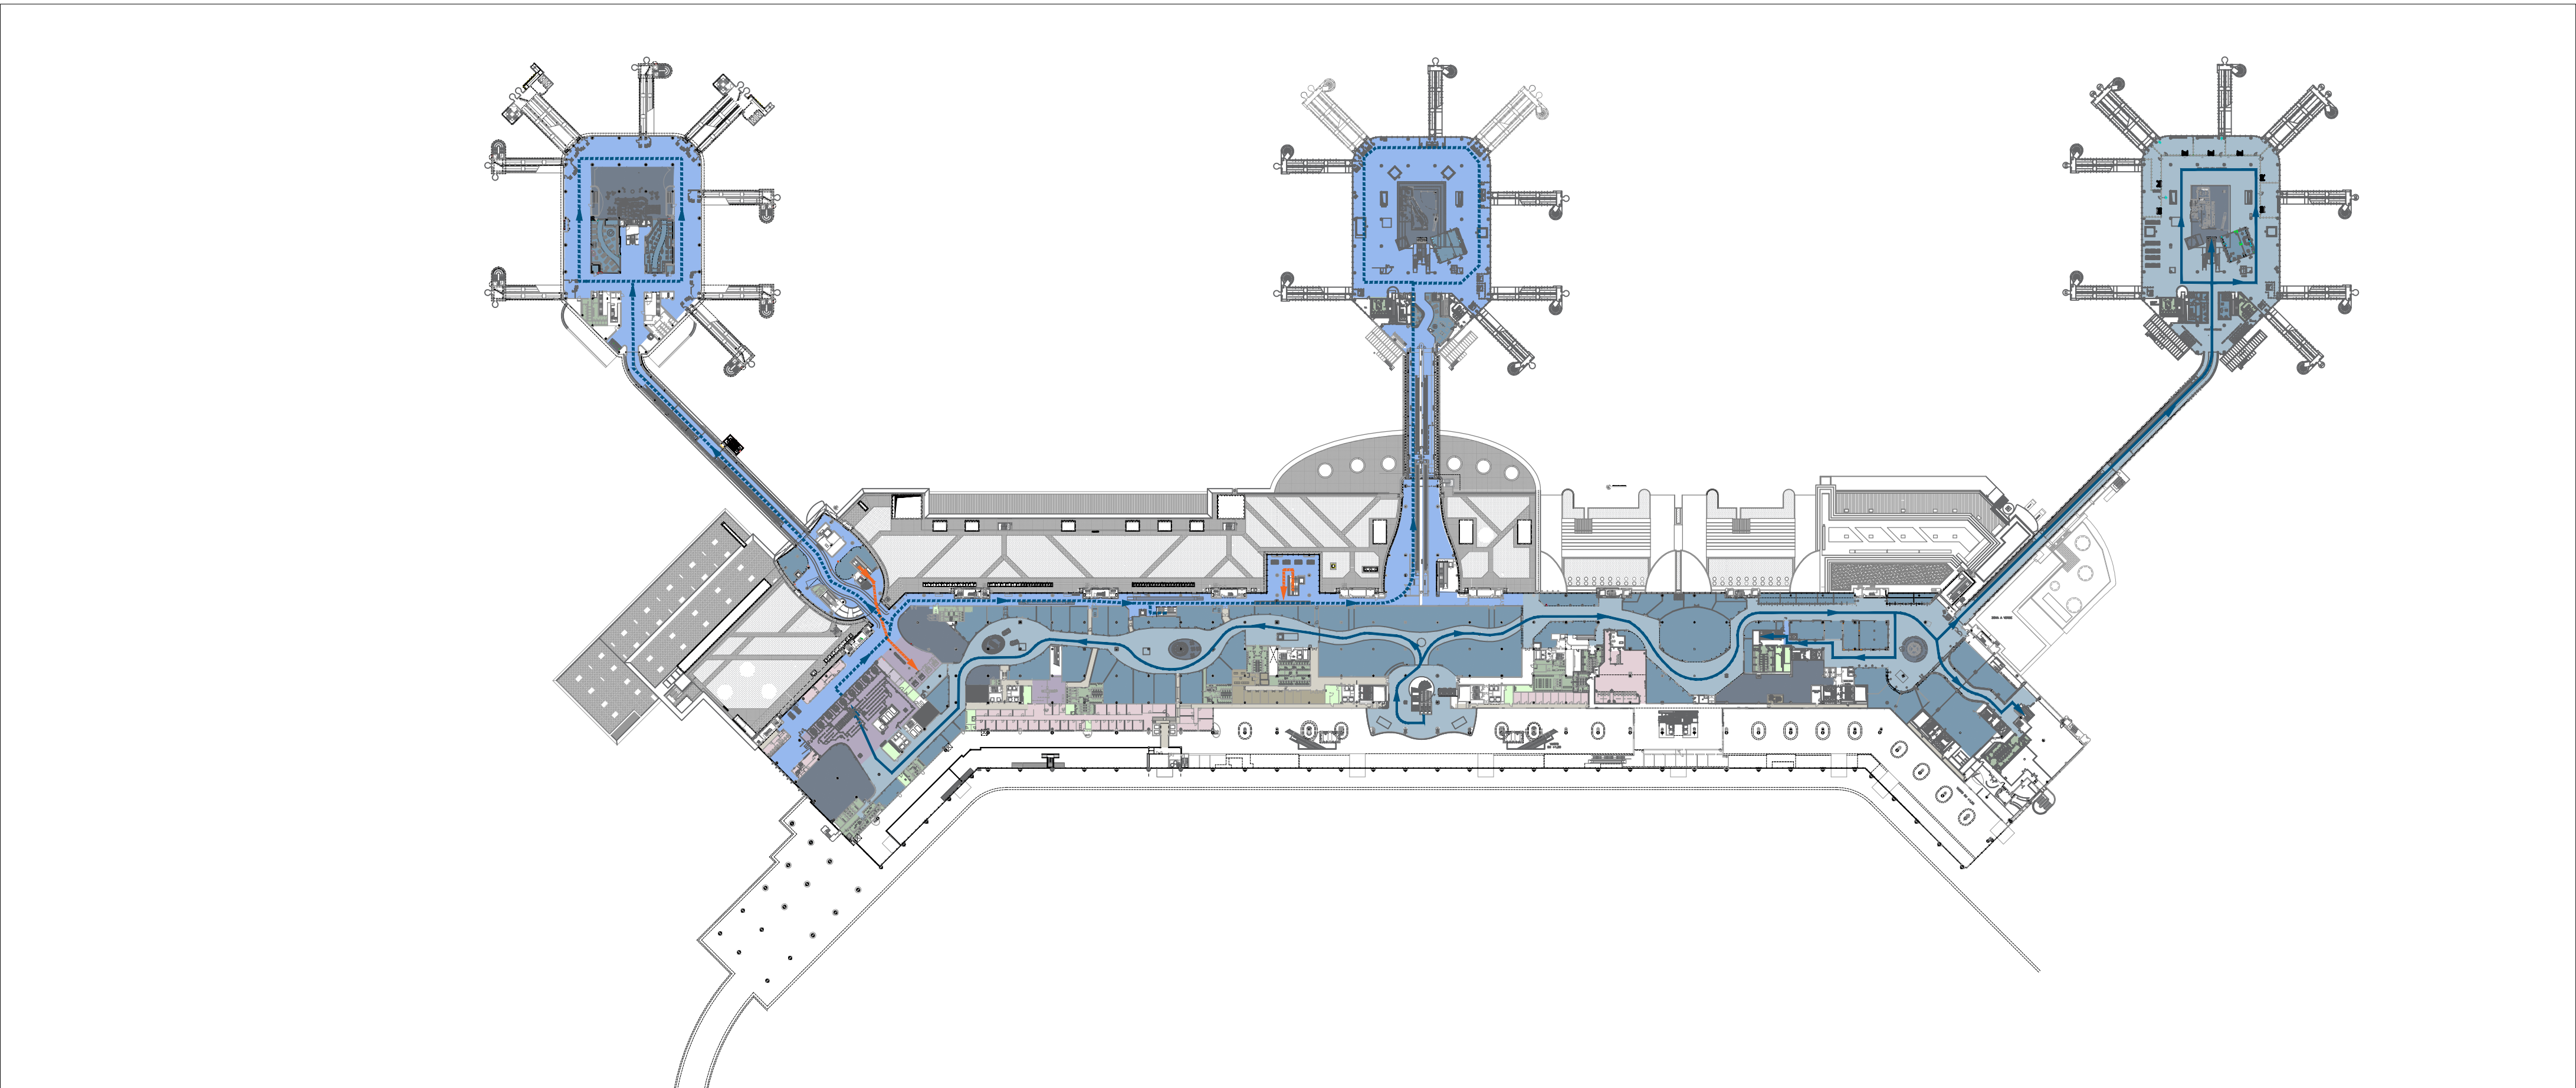


02 Terminal 1 - Pianta piano primo +7.90
Stato di fatto

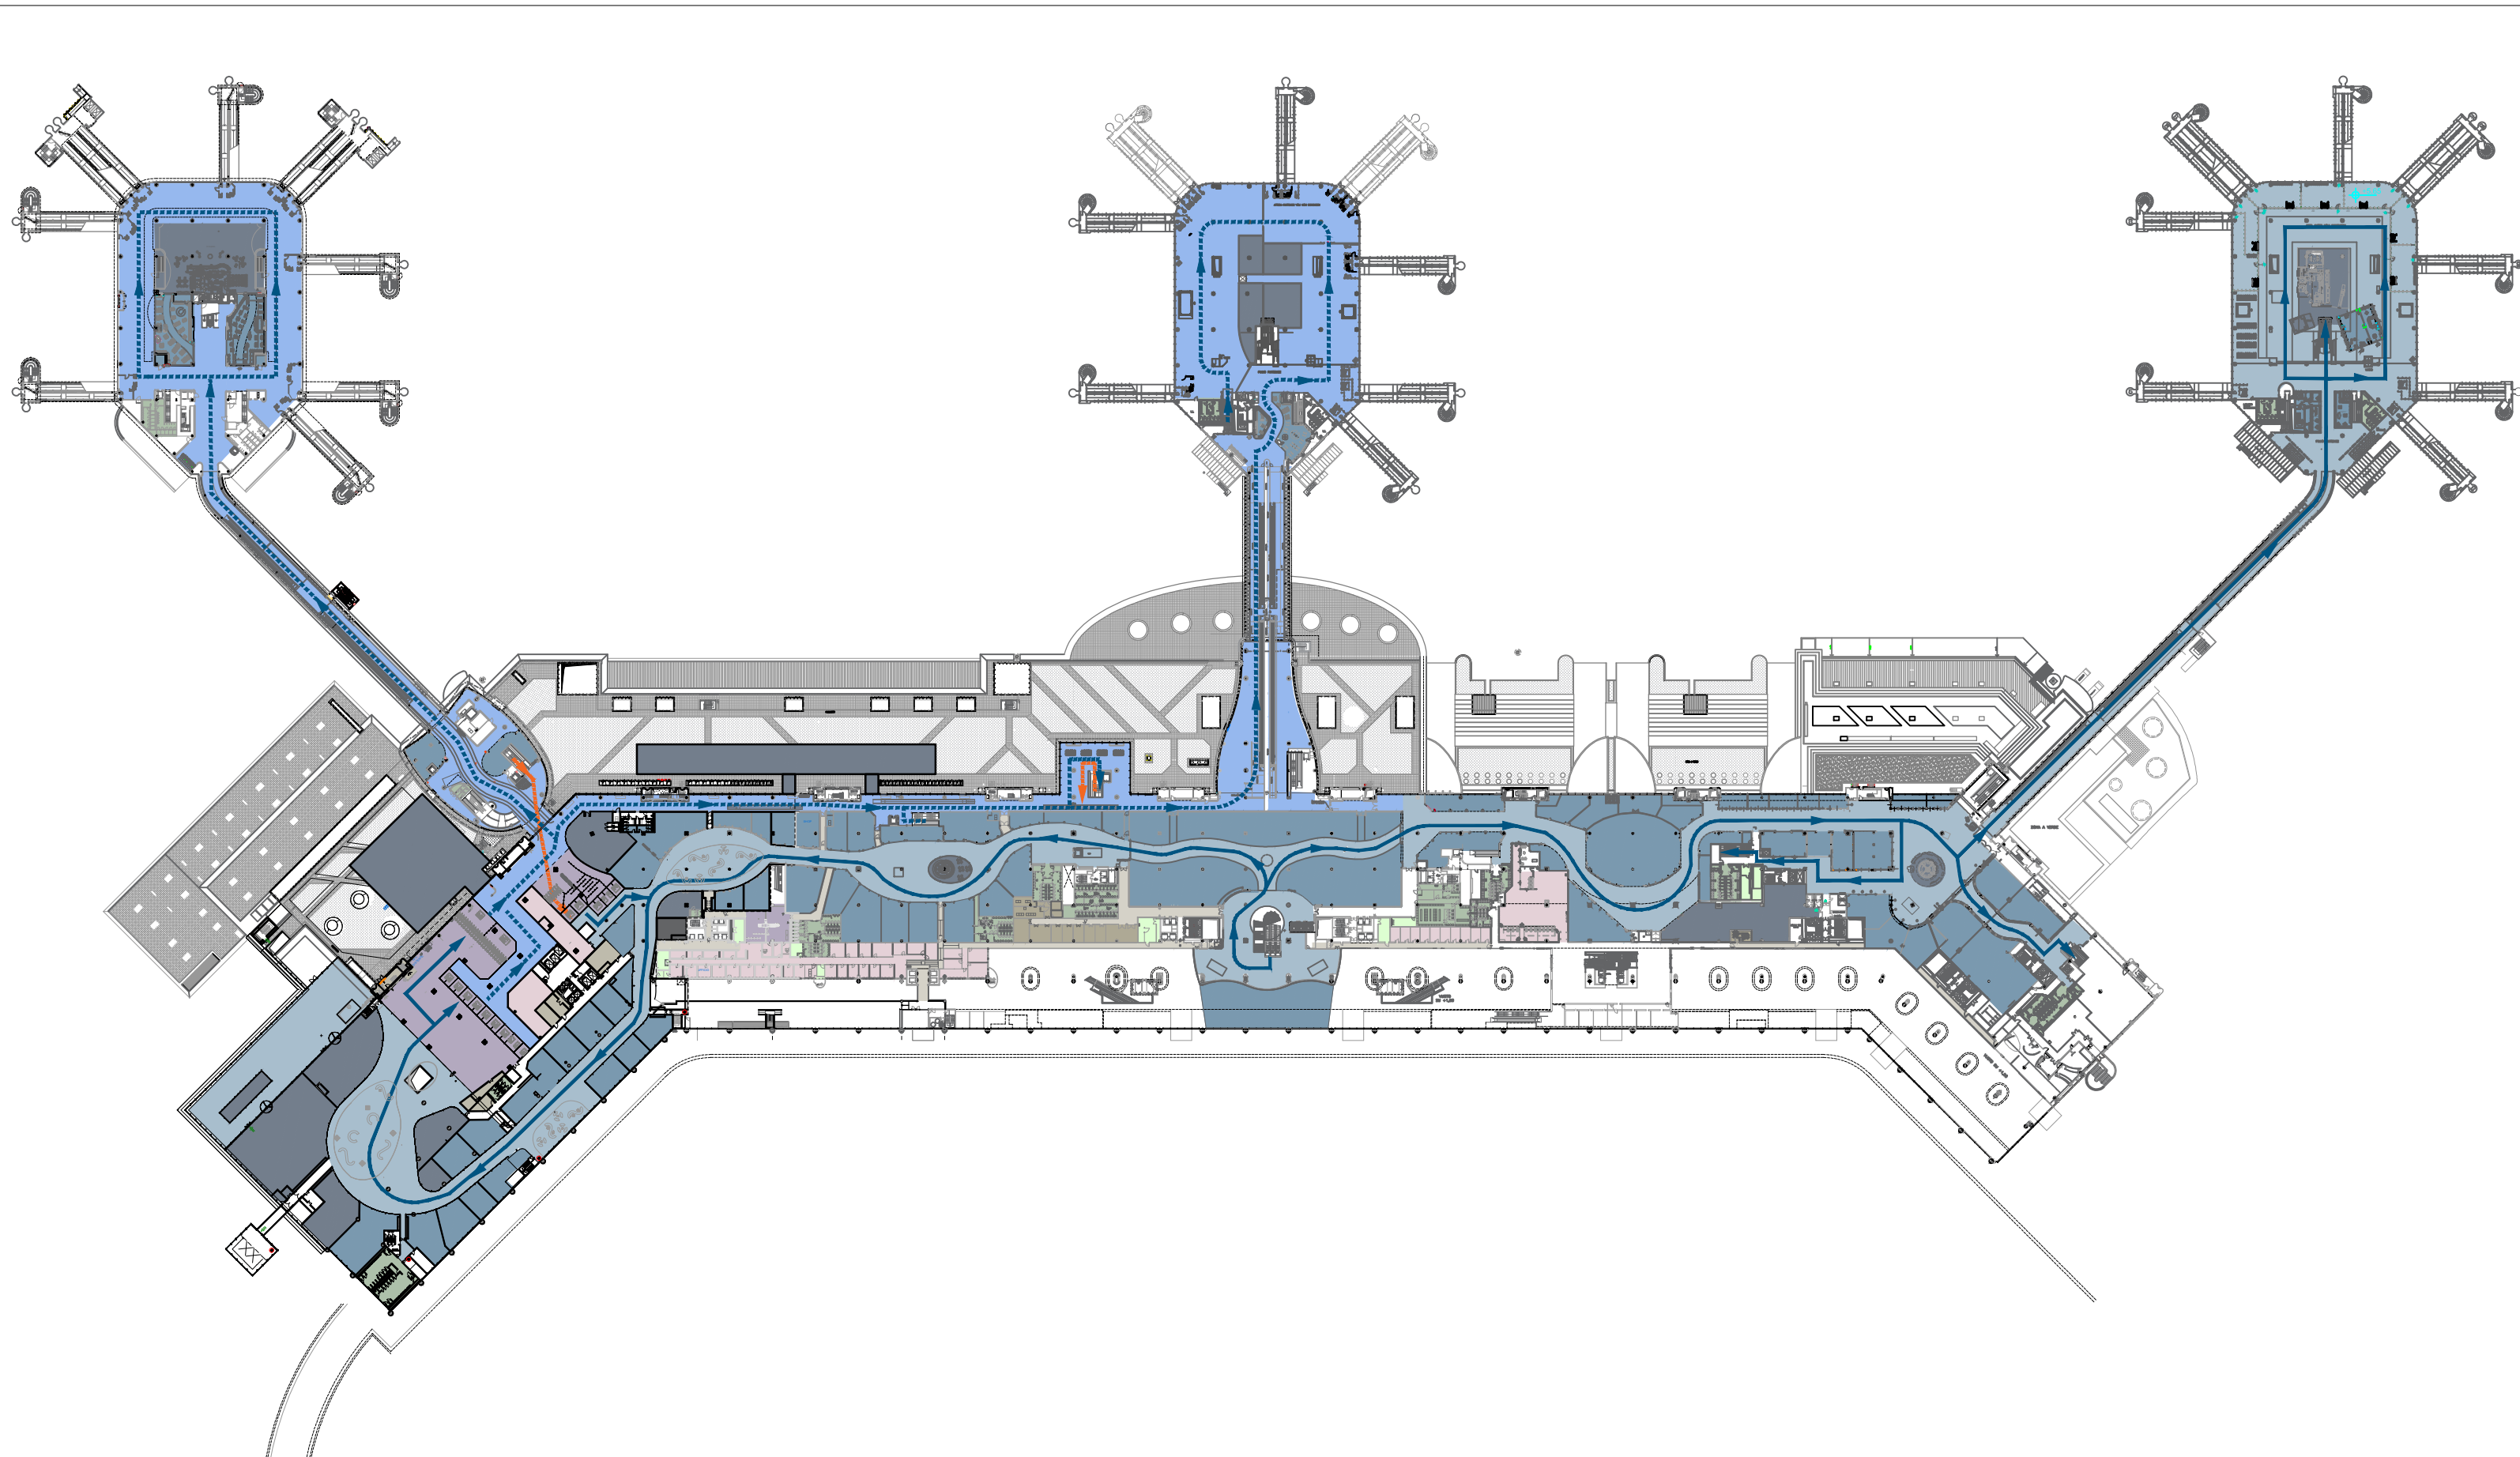

05 Terminal 1 - Pianta piano primo +7.90
Fase 1

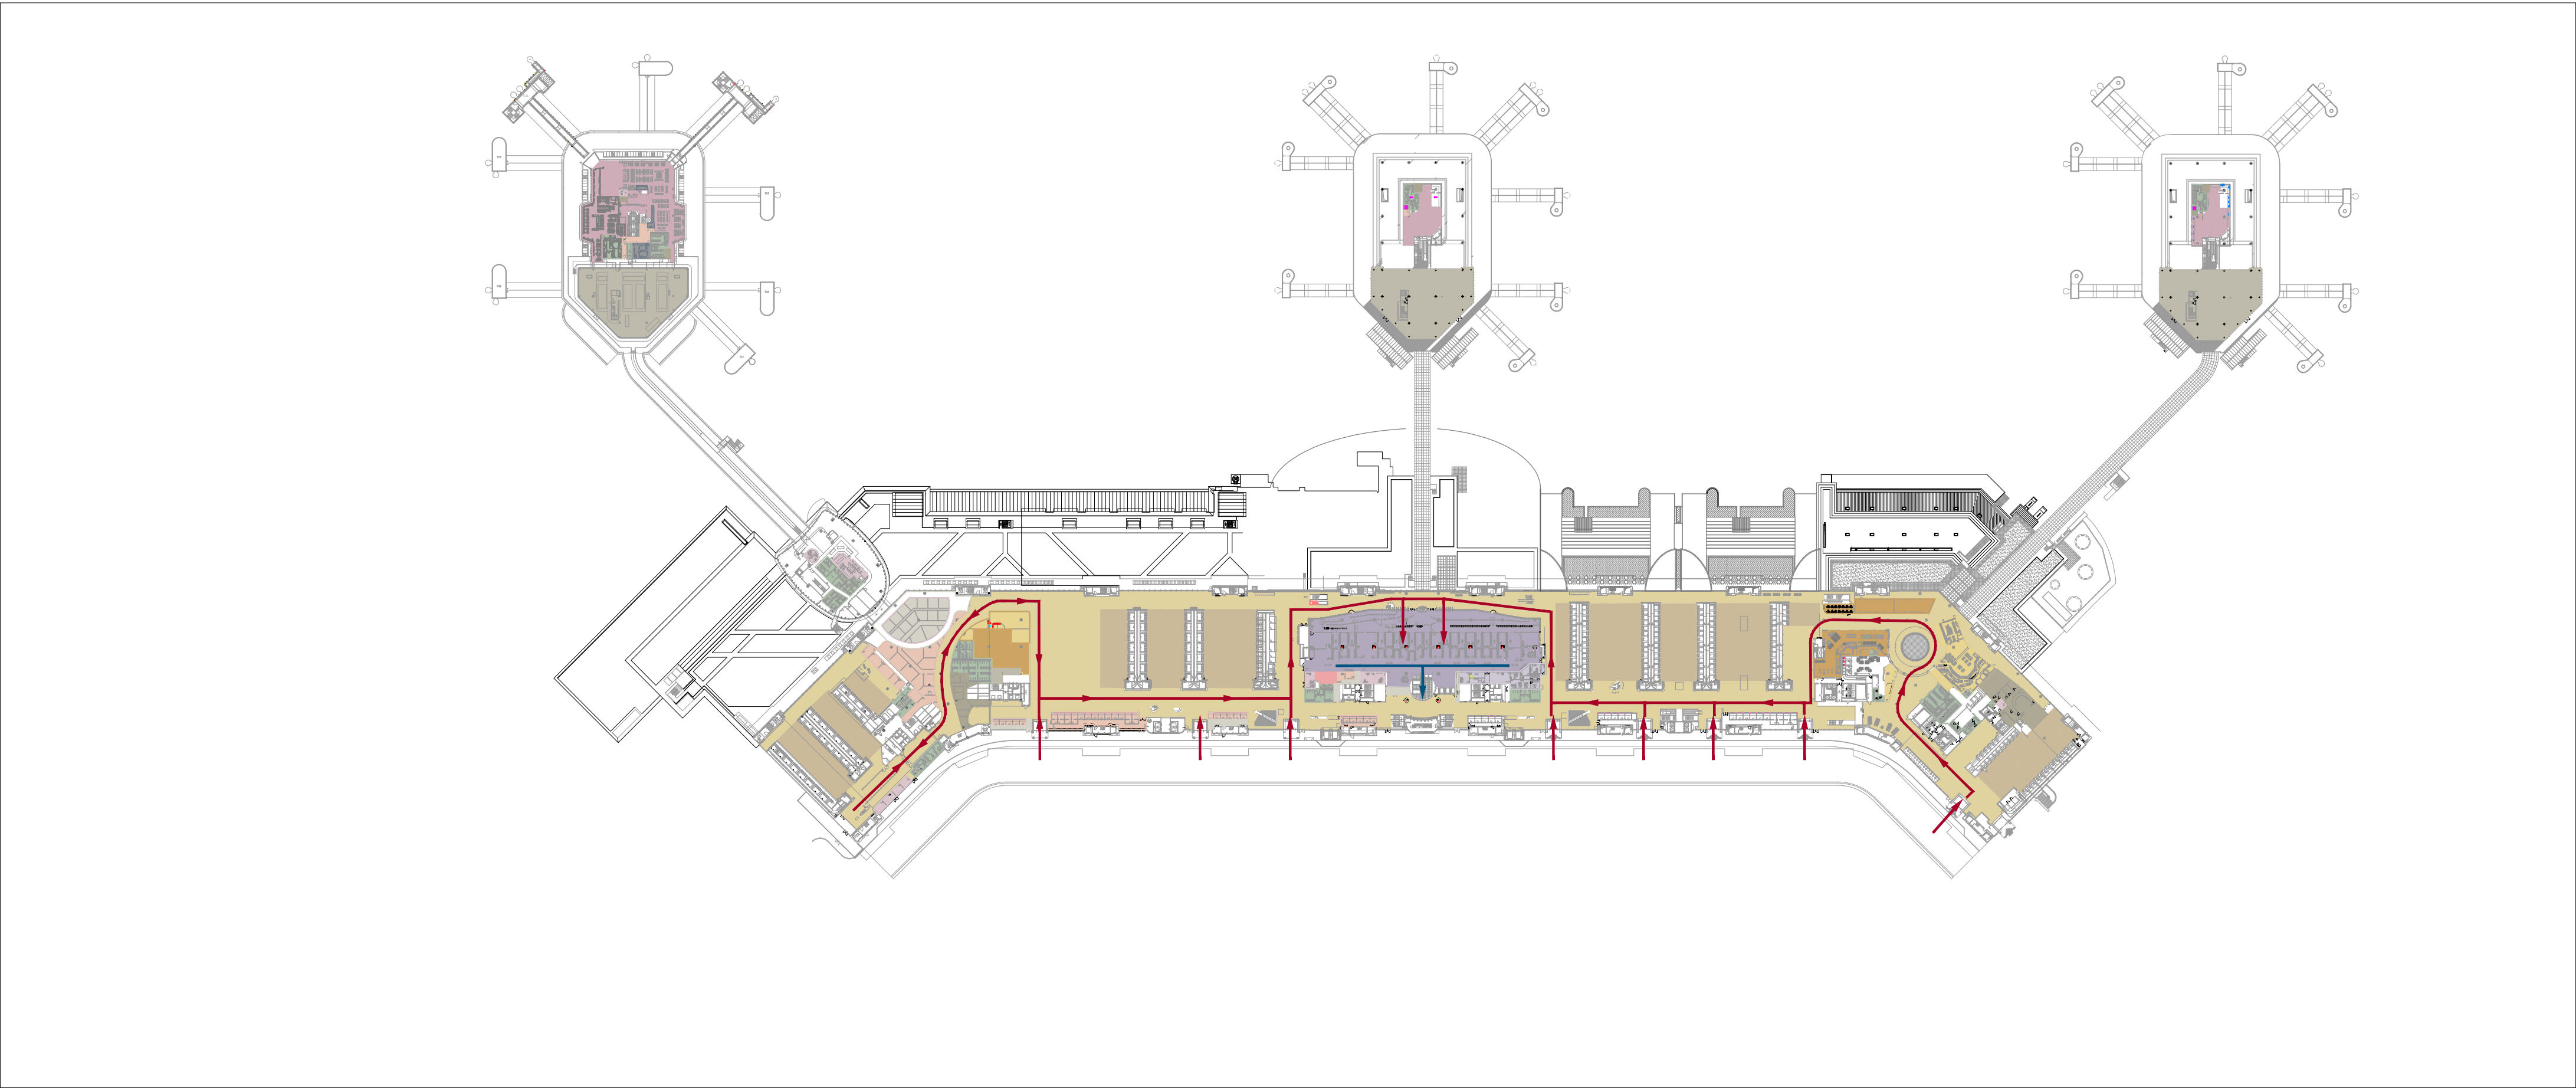

03 Terminal 1 - Pianta piano secondo +14.30
Stato di fatto

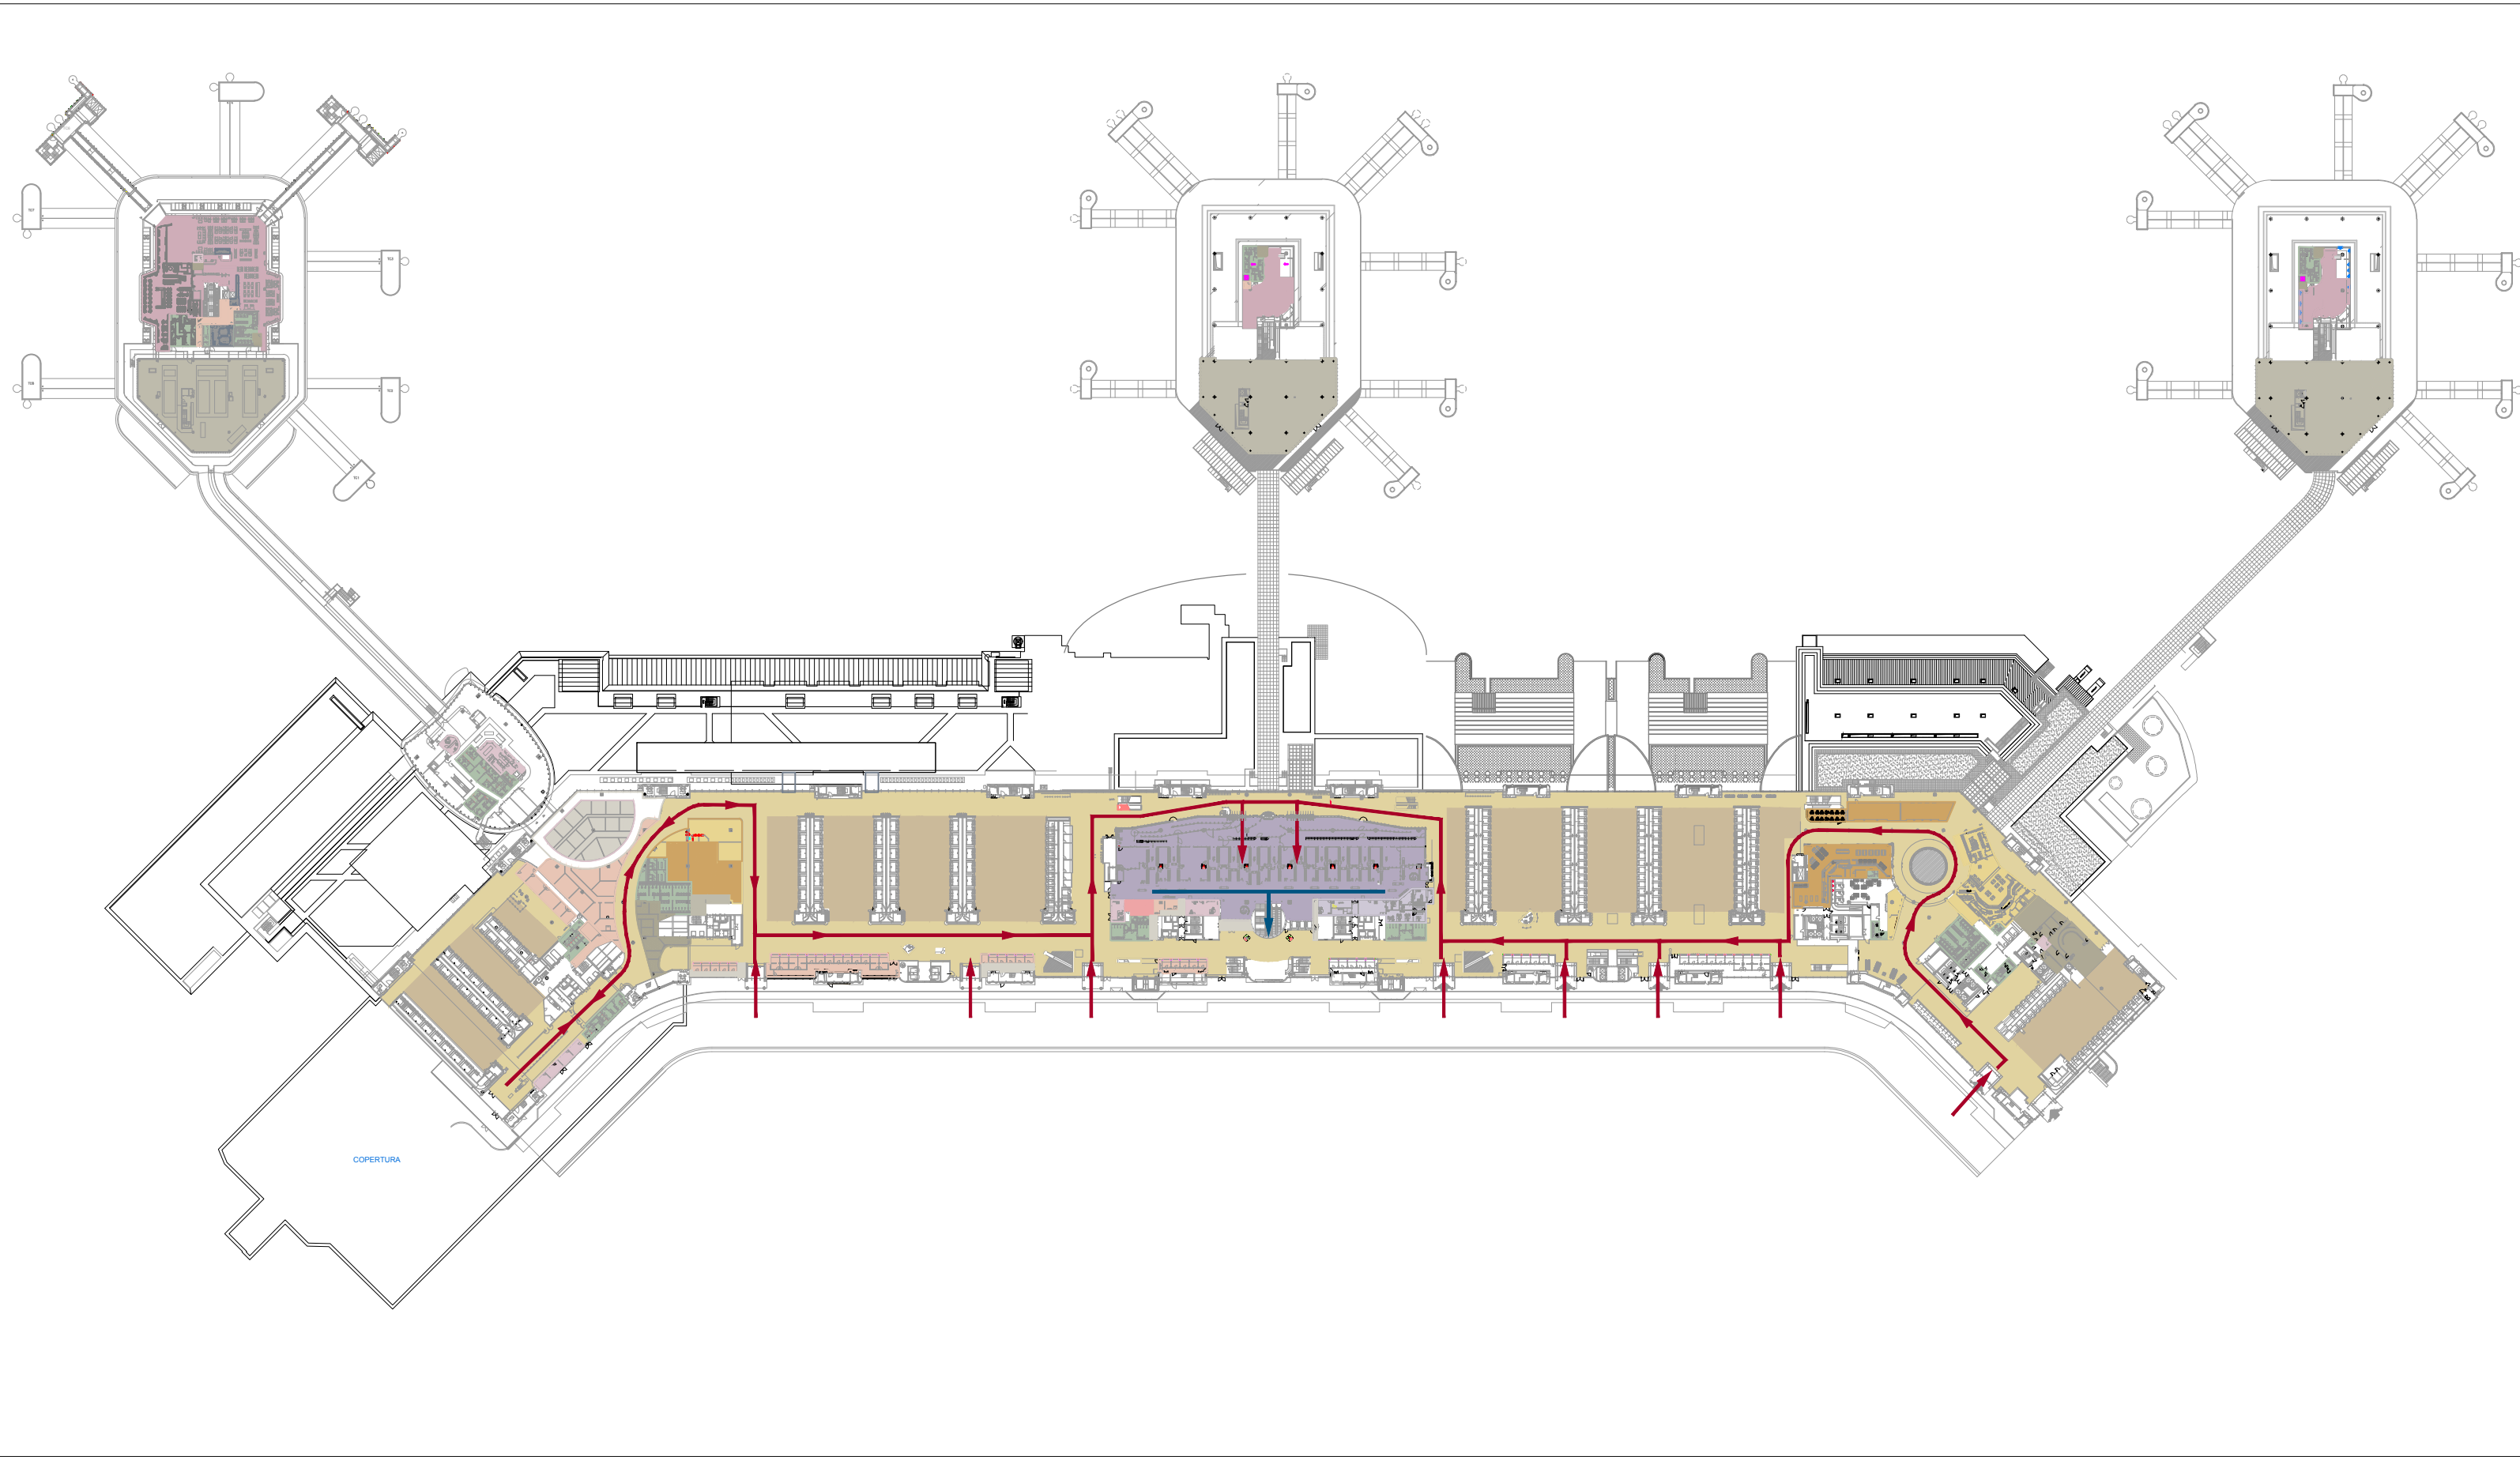

06 Terminal 1 - Pianta piano secondo +14.30
Fase 1

LEGENDA

Enti di Stato

Controlli di sicurezza/passaporti

Ufficio

Sala Vip

Sala arrivi

Biglietteria

Biglietteria SEA

Check In

Hall

Retail Landside

Food Landside

Retail Airside

Food Airside

Magazzini Retail Landside

Magazzini Food Landside

Magazzini Retail Airside

Magazzini Food Airside

Sala imbarchi Schengen

Sala imbarchi Extra Schengen

Bagli

Canale Sanitario

Sala Ricovero Bagagli/percorso arrivi

Lost and Found

Impianti

Deposito SEA

altre

Servizi

Handlers

Ufficio compagnie aeree

LEGENDA FLUSSI

Flussi land side

Flussi air side Extra Schengen partenze

Flussi air side Schengen partenze

Flussi air side Extra Schengen arrivi

Flussi air side Schengen arrivi

Flussi air side transiti

ENAC

MINISTERO DELLE INFRASTRUTTURE E DEI TRASPORTI
ENTE NAZIONALE AVIAZIONE CIVILE
ORGANISMO NAZIONALE INFRASTRUTTURE

MASTERPLAN AEROPORTUALE

N. DI PROGETTO: MP 08/01

Confine: 19/02/07

MP ENAC

N. Elaborato

M P 0 2 8 0

Scale: 1:2.000

4

3

2

rev. 1

0

27/11/10

REV. Data

Planimetrie Terminal 1 - Sdf e fase 1

Oggetto

Gruppo di lavoro:

COORDINAMENTO DEL PROGETTO

Ing. Roberto Cazzulani
Ing. Roberto Cazzulani
Arch. Roberto Cazzulani

ONEWORKS

ONE WORKS S.P.A.
Via Nuova Libertà 10/10, 20121 Milano (MI)
Tel. 02/58311111
Fax 02/58311111
www.oneworks.it

Arch. Studio De Gari

Arch. Roberto Cazzulani
Arch. Roberto Cazzulani
Arch. Roberto Cazzulani
Arch. Roberto Cazzulani
Arch. Roberto Cazzulani
Arch. Roberto Cazzulani

AEROPORTO DI MILANO MALPENSA

MASTERPLAN AEROPORTUALE

STATO DI PROGETTO
Planimetrie Terminal 1 - Sdf e fase 1